


PODMIŁÓW 6

Zestawienie powierzchni		
Parter		
0.1	Wiatrołap	2,53 m²
0.2	W.C.	1,53 m²
0.3	Pokój z aneksem kuchennym	33,61 m²
I piętro		
1.1	Komunikacja	7,63 m²
1.2	Pokój	13,14 m²
1.3	Łazienka	7,05 m²
1.4	Pokój	13,96 m²
II Piętro		
2.1	Przedpokój	4,14 m²
2.2	Pokój	12,46 m²
2.3	Łazienka	4,14 m²
2.4	Pomieszczenie techniczne	0,93 m²
2.5	Pokój	12,04 m²
Razem		113,16 m²
Działka		181 m²




ul. Podmiłów 6
Kraków

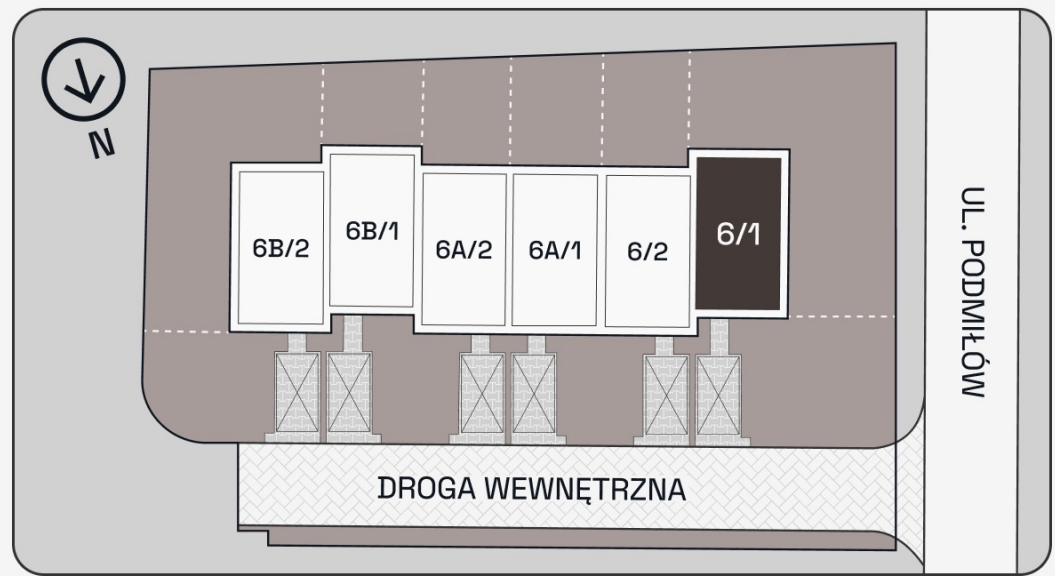

Nr budynku
→ 6/1

Powierzchnia użytkowa
113,16 m²

Powierzchnia działki
181 m²

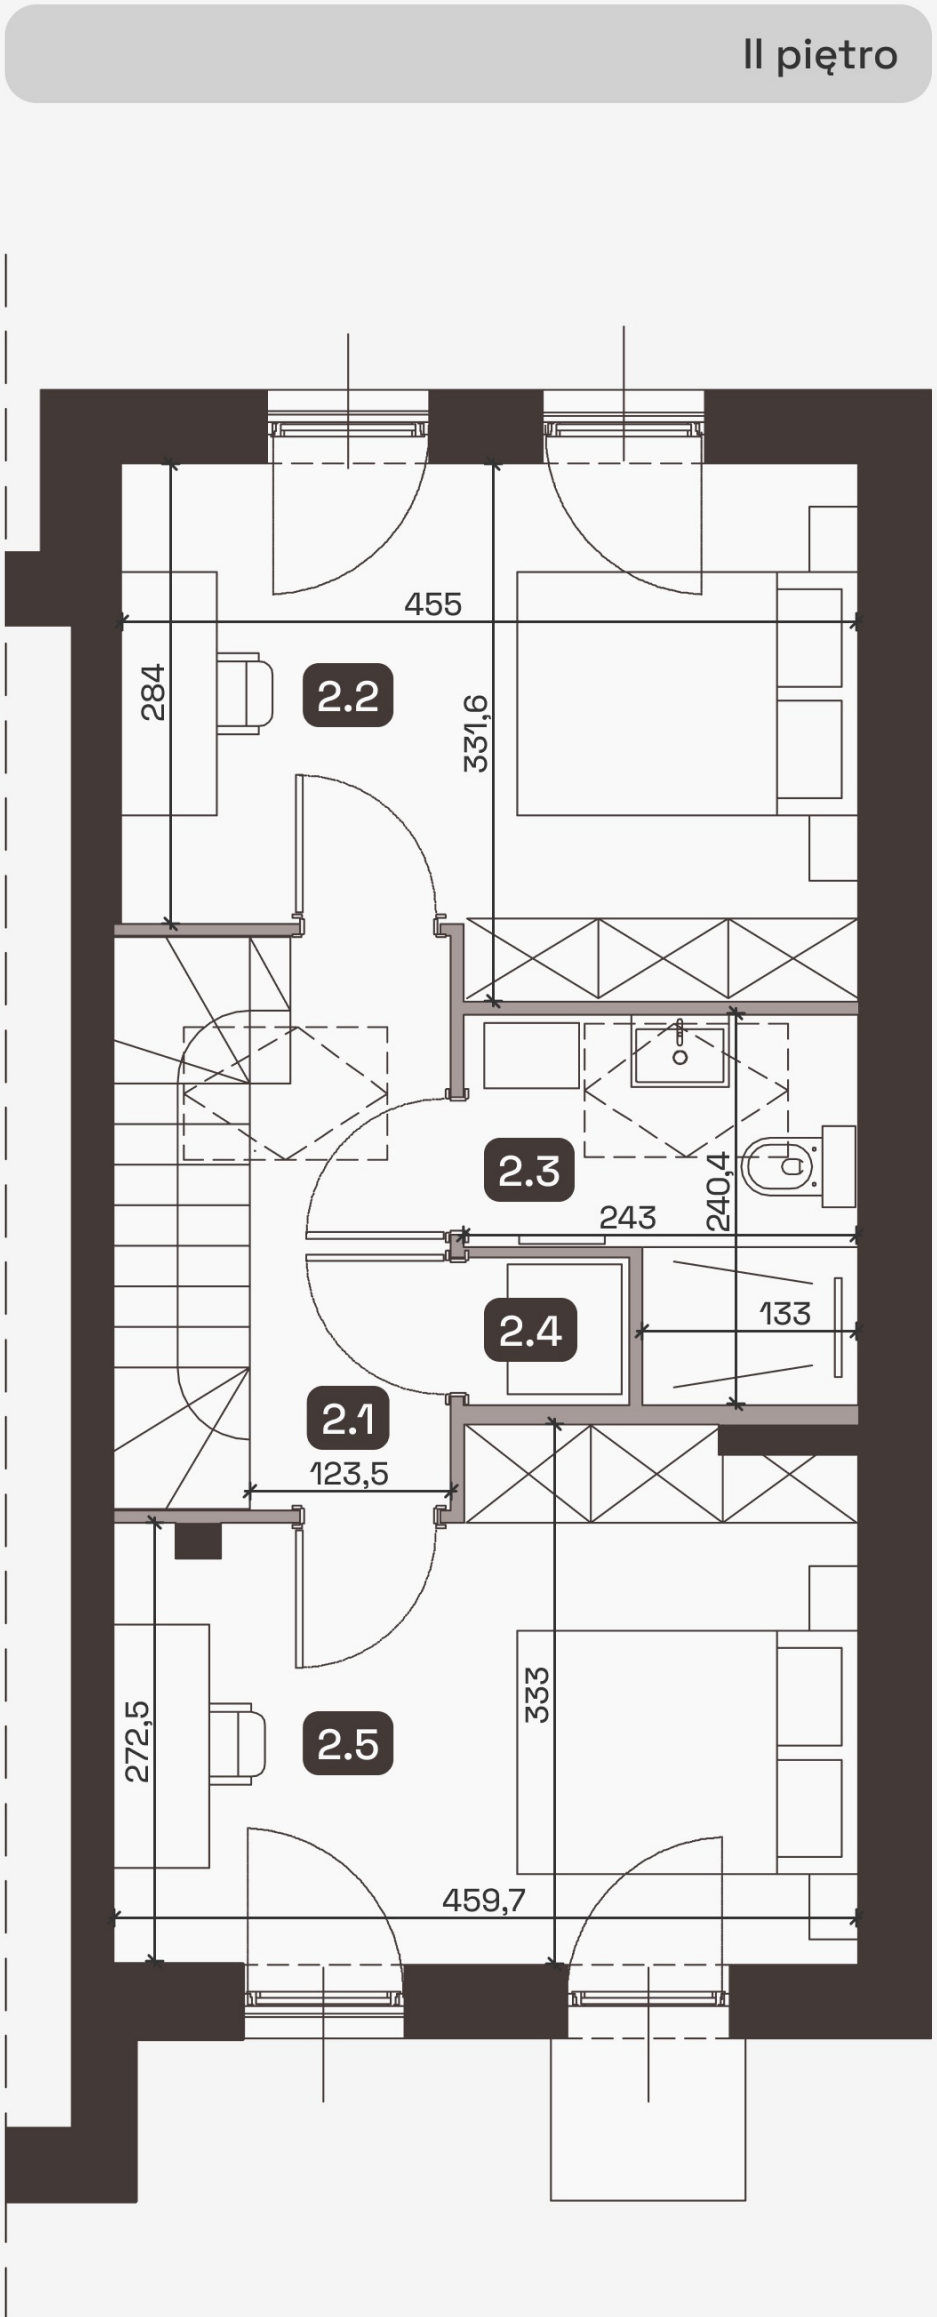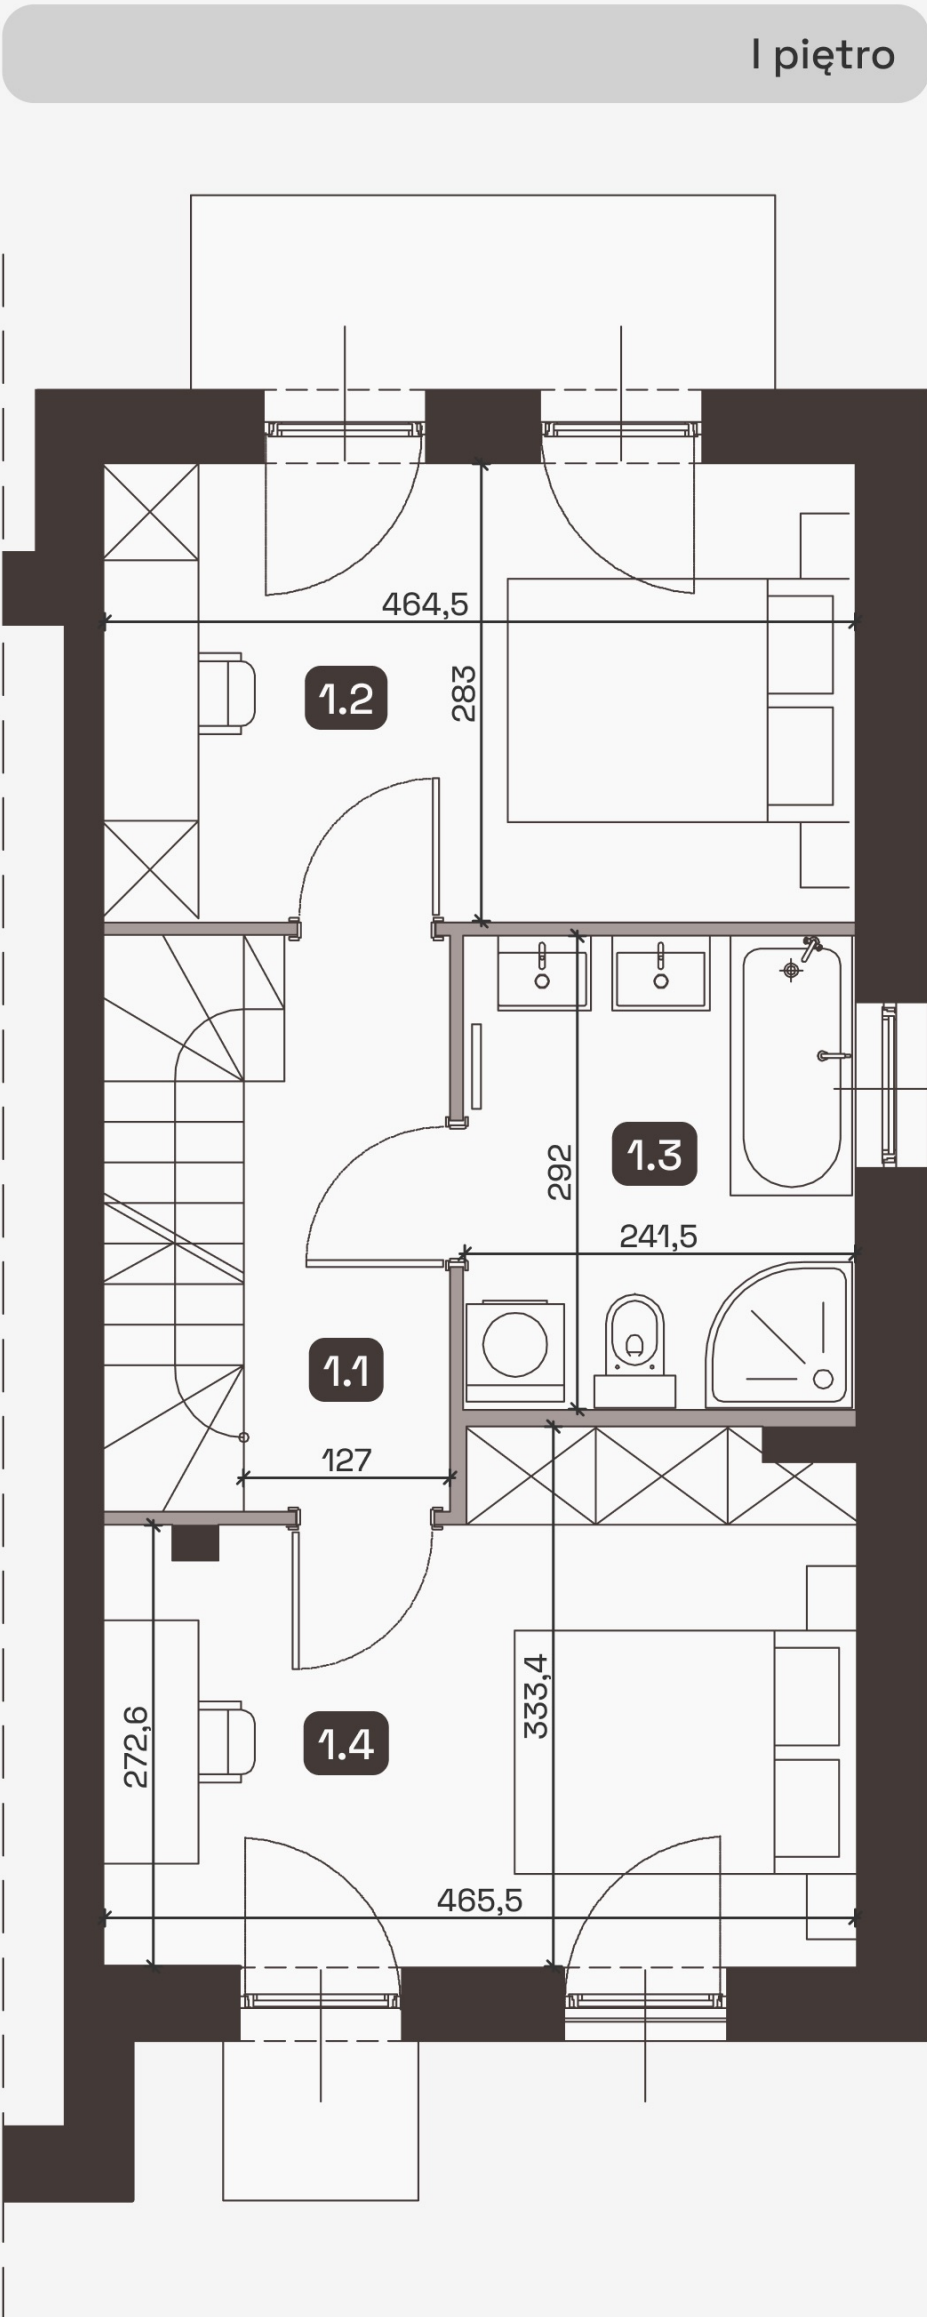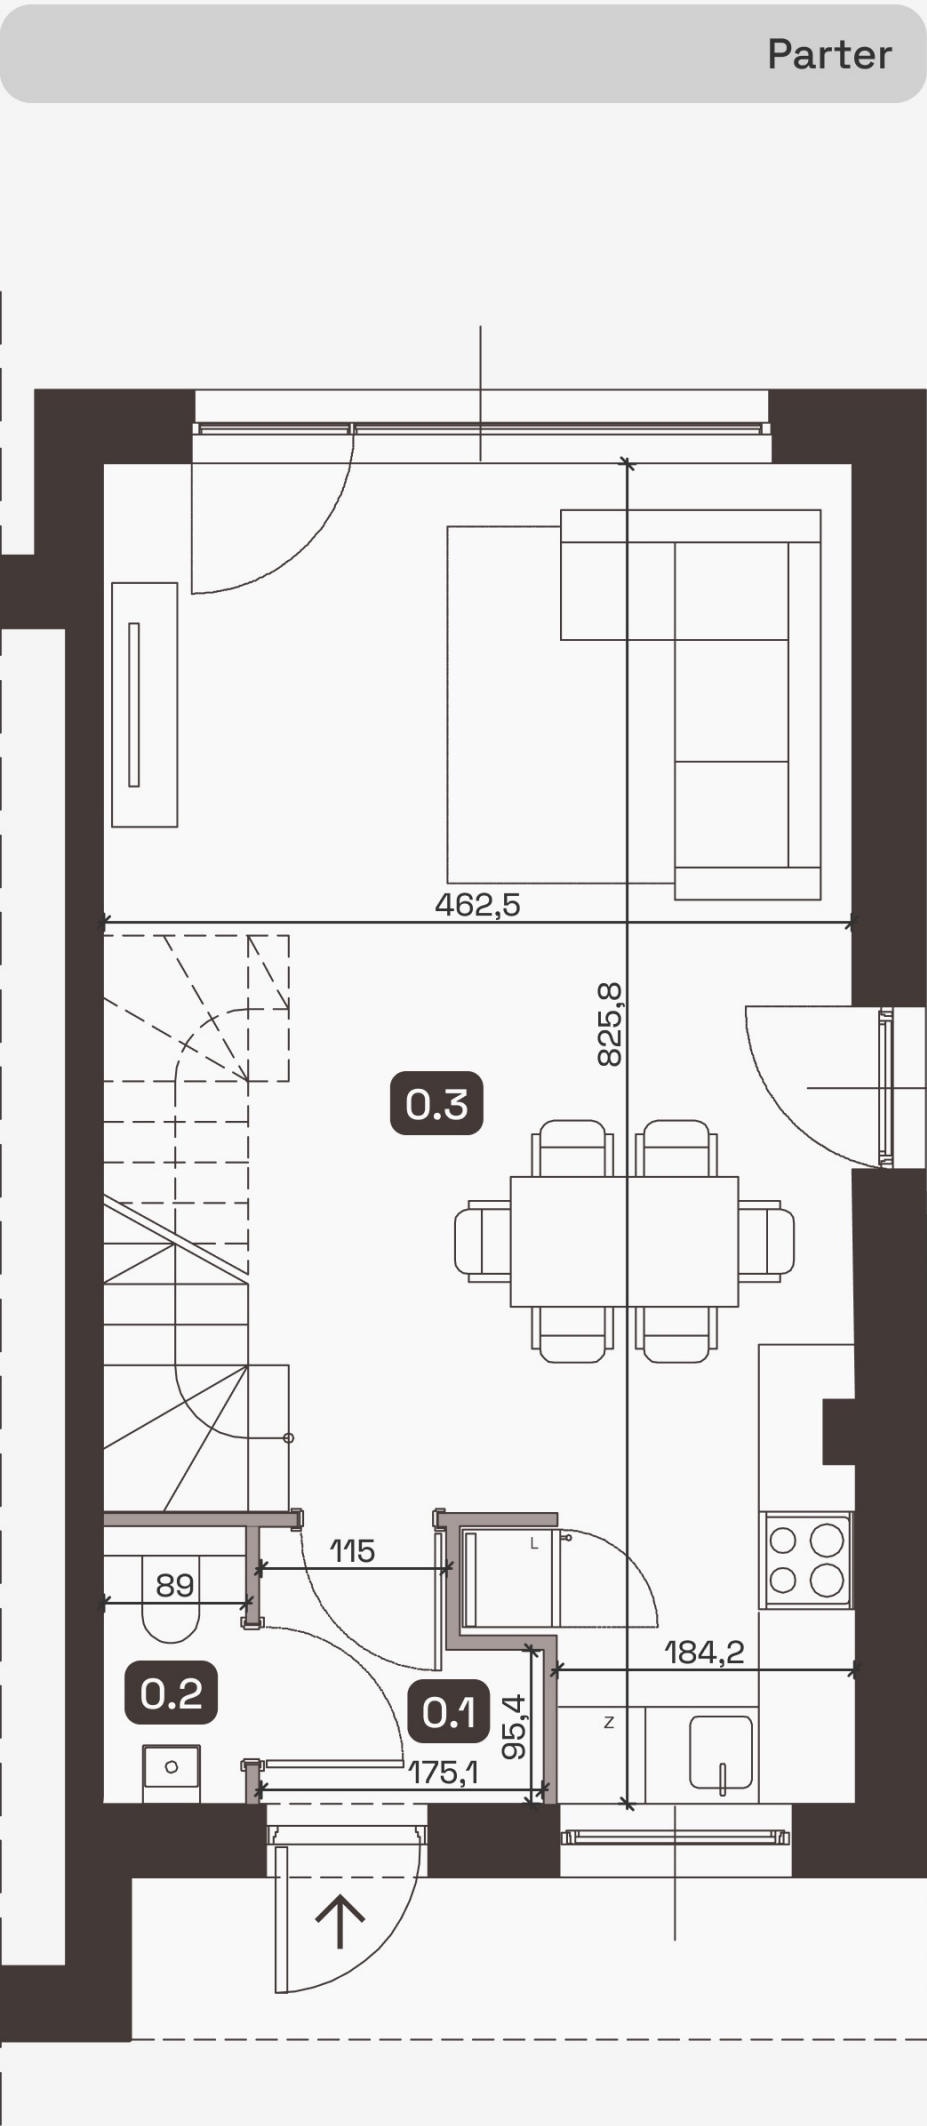

→ Skontaktuj się
tel. +48 606 935 866
mail kontakt@podmilow6.pl

www.podmilow6.pl

Legenda

Ściany nośne
Ściany działowe

Przedstawiona aranżacja lokalu jest przykładowa, rysunki w tym zakresie mają charakter informacyjny i nie stanowią oferty w rozumieniu przepisów Kodeksu Cywilnego.