

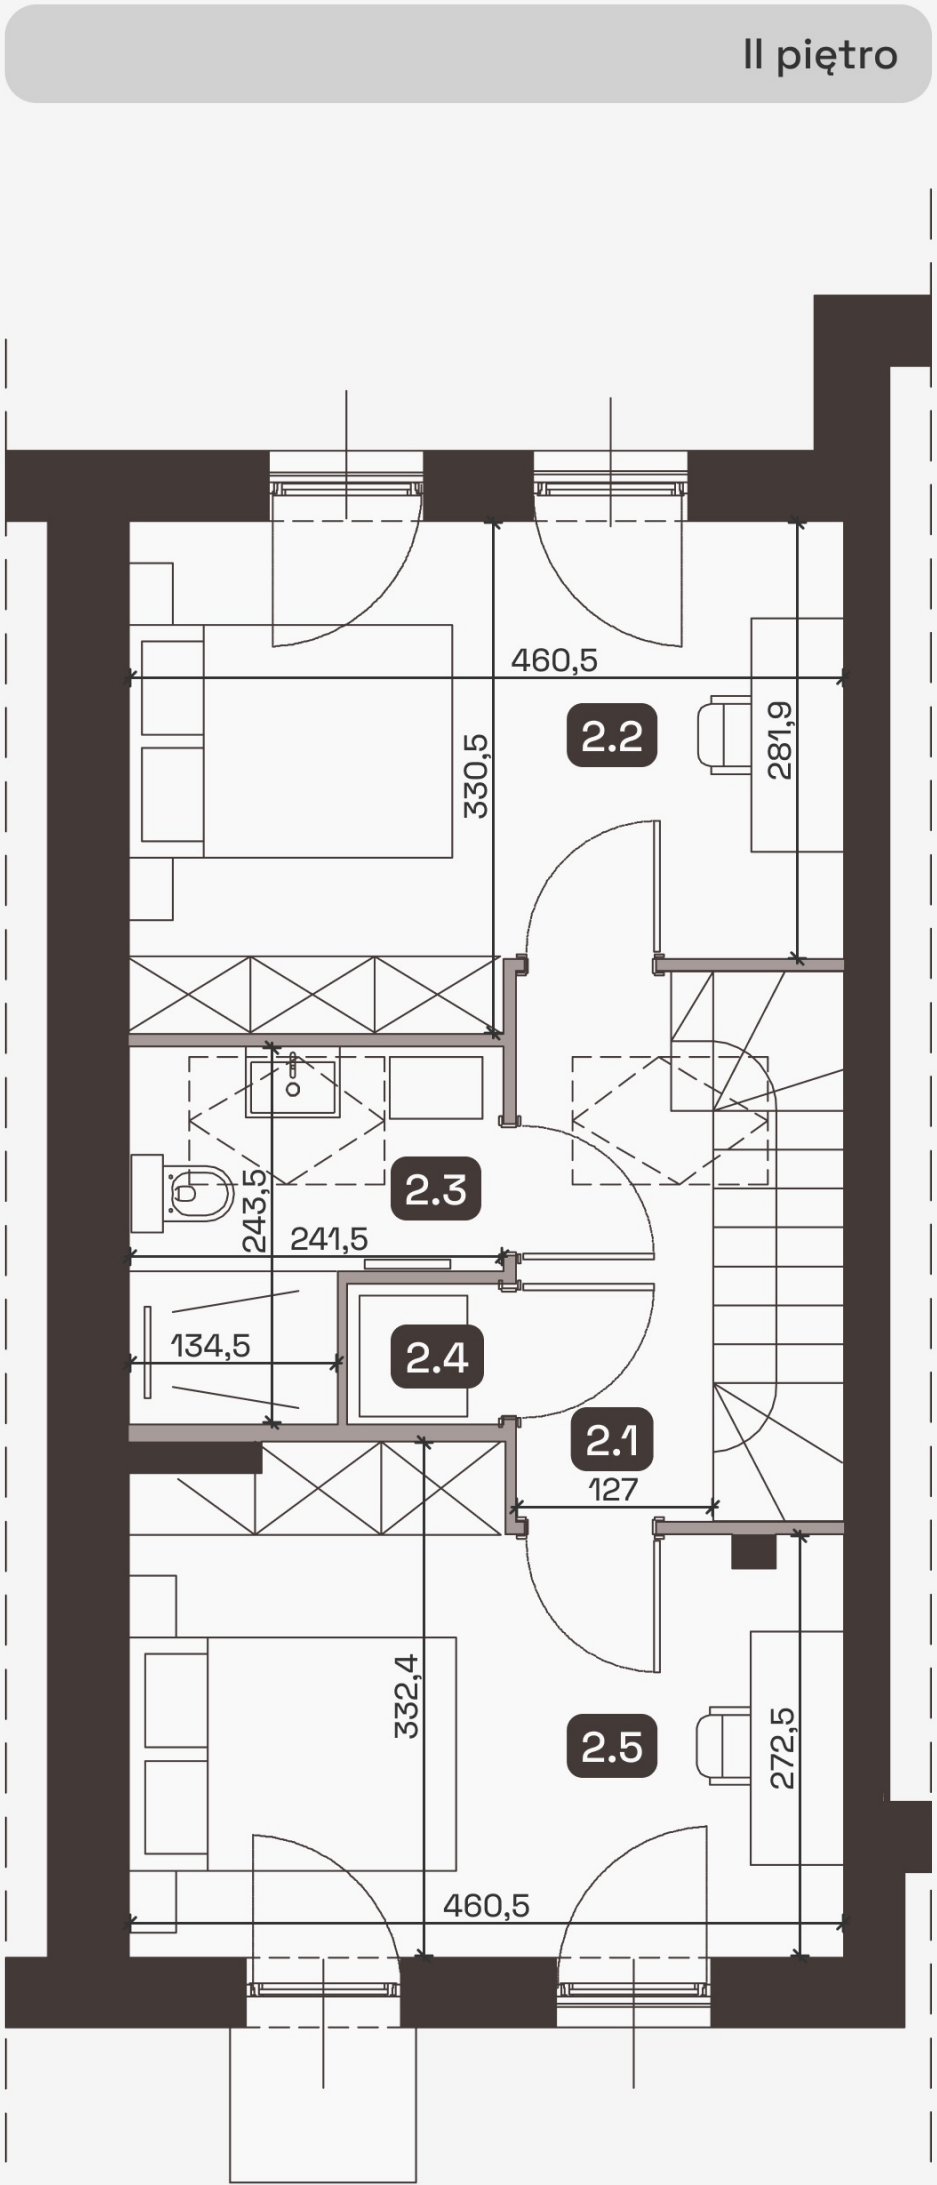
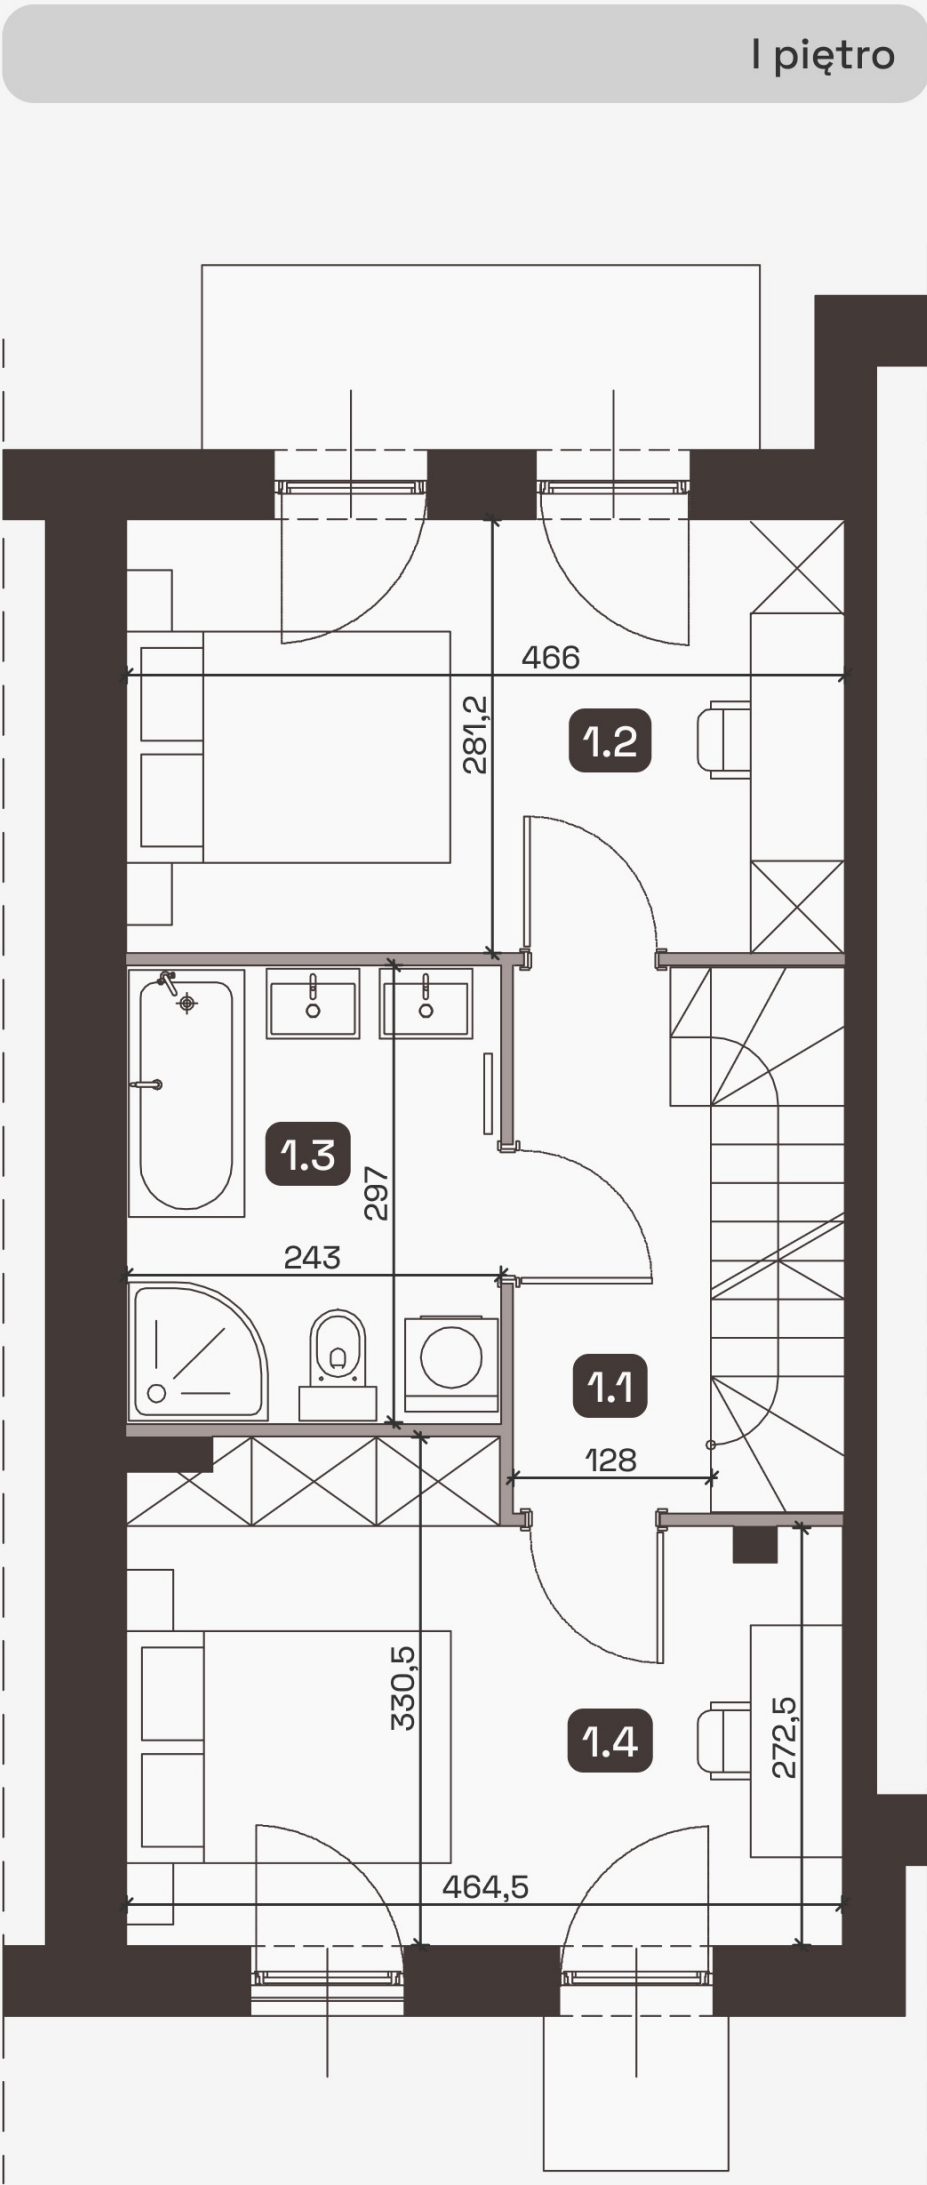


Zestawienie powierzchni		
Parter		
0.1	Wiatrołap	2,55 m ²
0.2	W.C.	1,50 m ²
0.3	Pokój z aneksem kuchennym	33,66 m ²
I piętro		
1.1	Komunikacja	7,63 m ²
1.2	Pokój	13,10 m ²
1.3	Łazienka	7,22 m ²
1.4	Pokój	13,87 m ²
II Piętro		
2.1	Przedpokój	4,26 m ²
2.2	Pokój	12,31 m ²
2.3	Łazienka	4,09 m ²
2.4	Pomieszczenie techniczne	0,92 m ²
2.5	Pokój	12,01 m ²
Razem		113,12 m ²
Działka		58,04 m ²

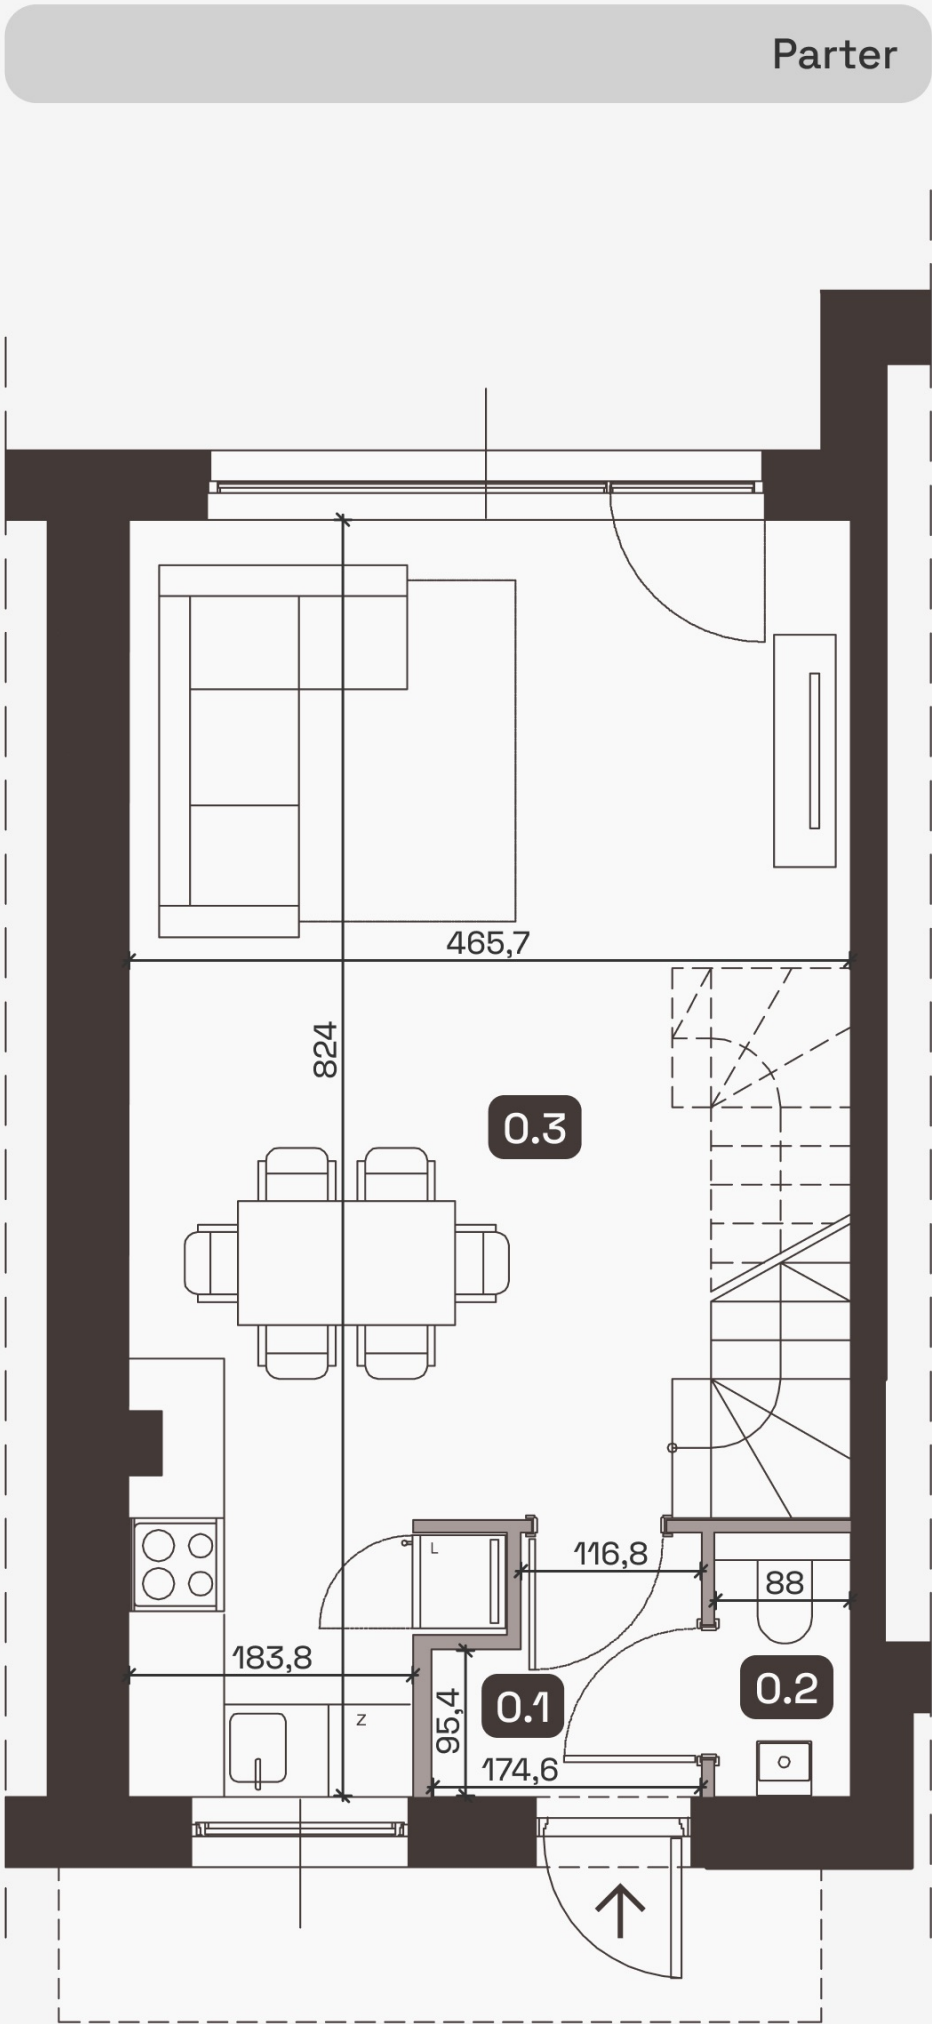

ul. Podmiłów 6
Kraków

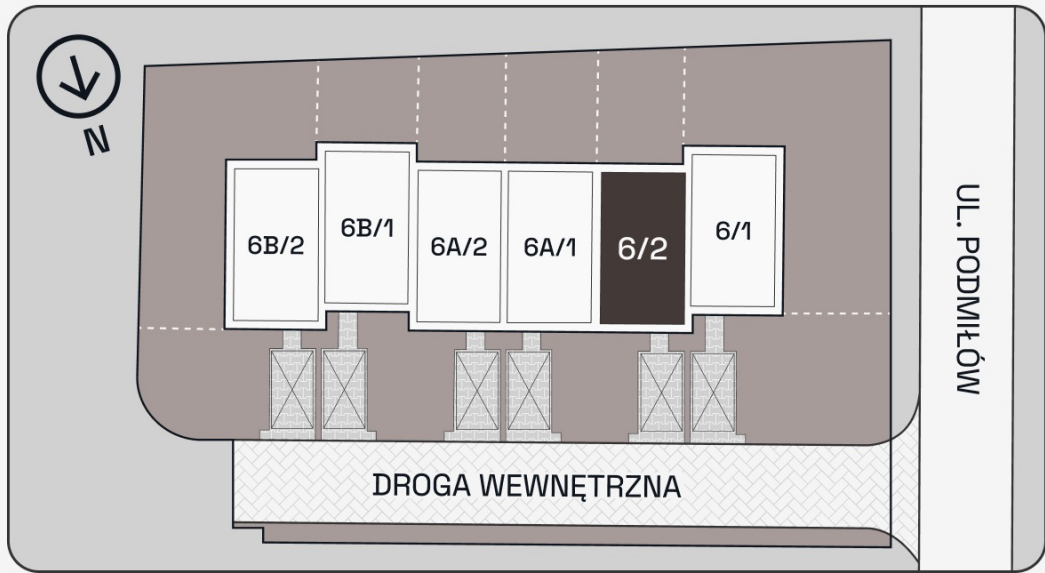

→ Skontaktuj się
tel. +48 606 935 866
mail kontakt@podmilow6.pl

www.podmilow6.pl

Legenda

- Ściany nośne 
- Ściany działowe 

Przedstawiona aranżacja lokalu jest przykładowa, rysunki w tym zakresie mają charakter informacyjny i nie stanowią oferty w rozumieniu przepisów Kodeksu Cywilnego.