




PODMIŁÓW 6

Nr budynku
→ 6A/1


Powierzchnia użytkowa
113,13 m²

Powierzchnia działki
58,96 m²

Zestawienie powierzchni		
Parter		
0.1	Wiatrołap	2,58 m ²
0.2	W.C.	1,52 m ²
0.3	Pokój z aneksem kuchennym	33,65 m ²
I piętro		
1.1	Komunikacja	7,60 m ²
1.2	Pokój	13,05 m ²
1.3	Łazienka	7,30 m ²
1.4	Pokój	13,88 m ²
II Piętro		
2.1	Przedpokój	4,17 m ²
2.2	Pokój	12,27 m ²
2.3	Łazienka	4,08 m ²
2.4	Pomieszczenie techniczne	0,99 m ²
2.5	Pokój	12,04 m ²
Razem		113,13 m ²
Działka		58,96 m ²

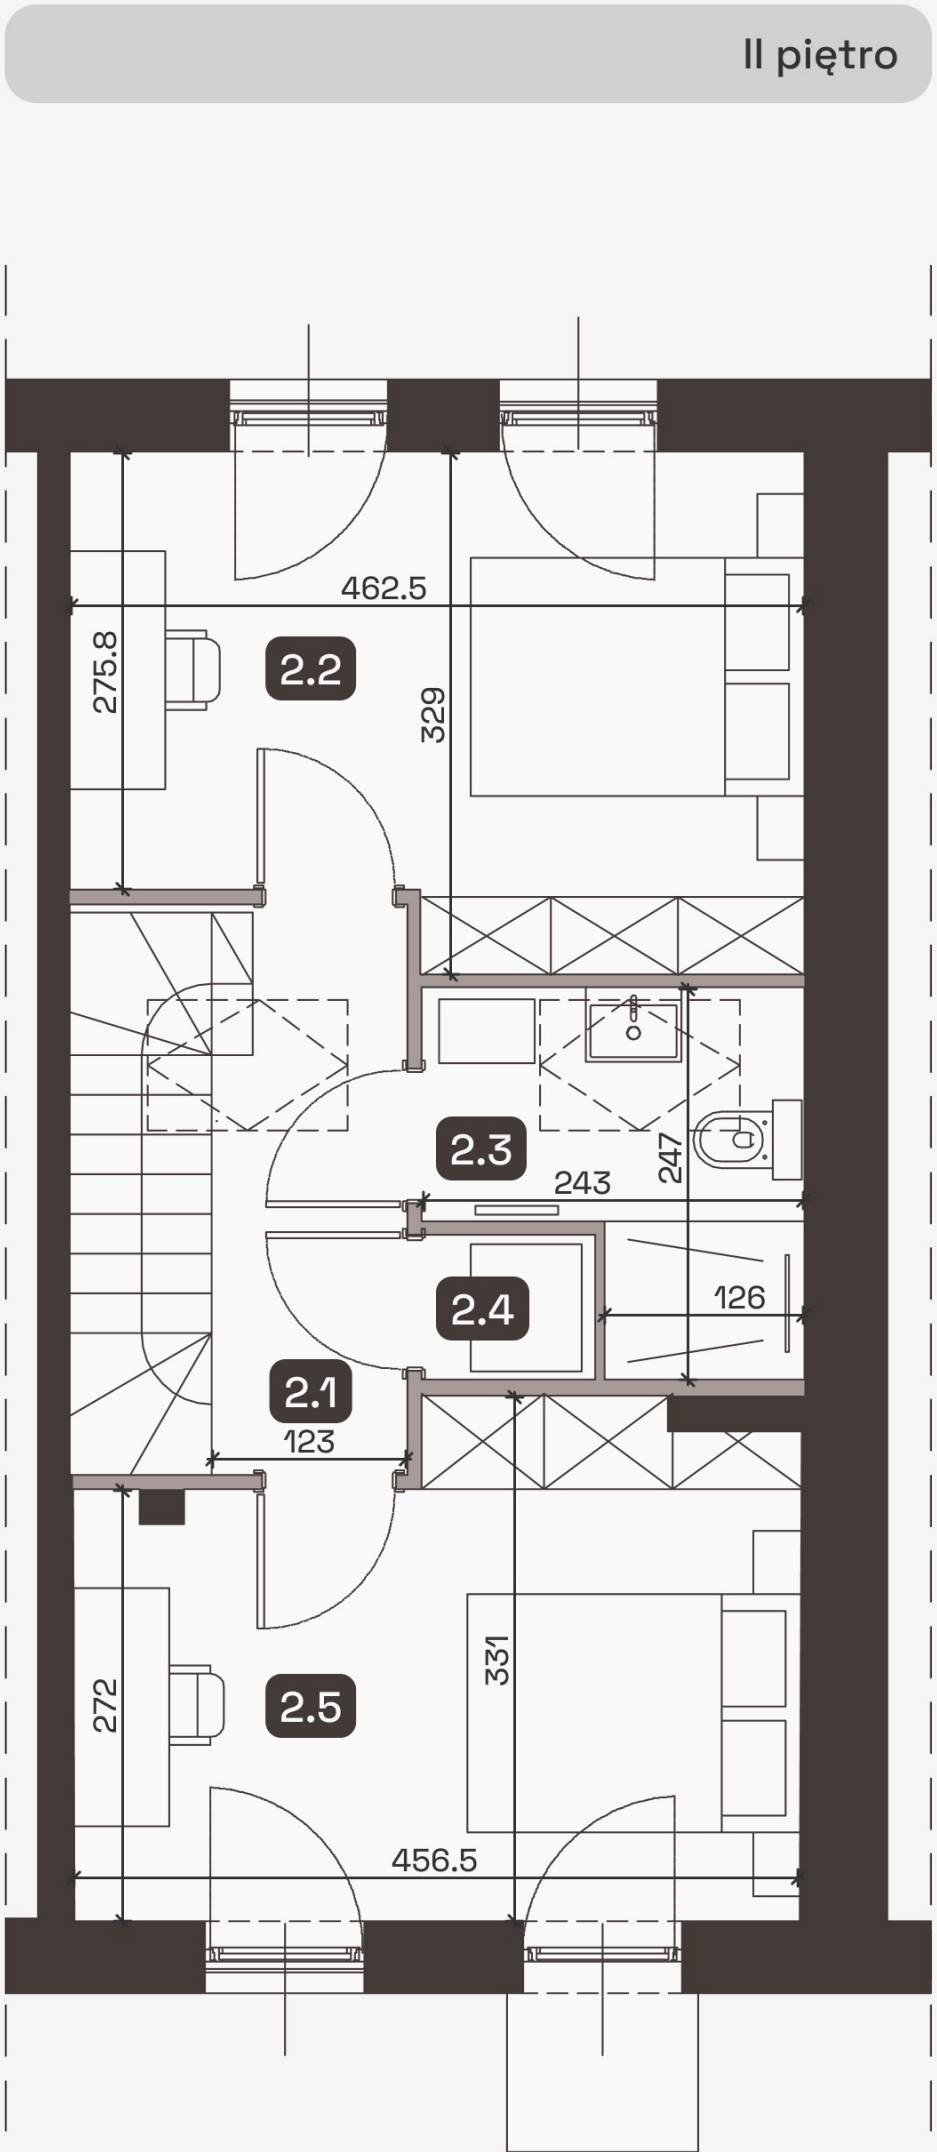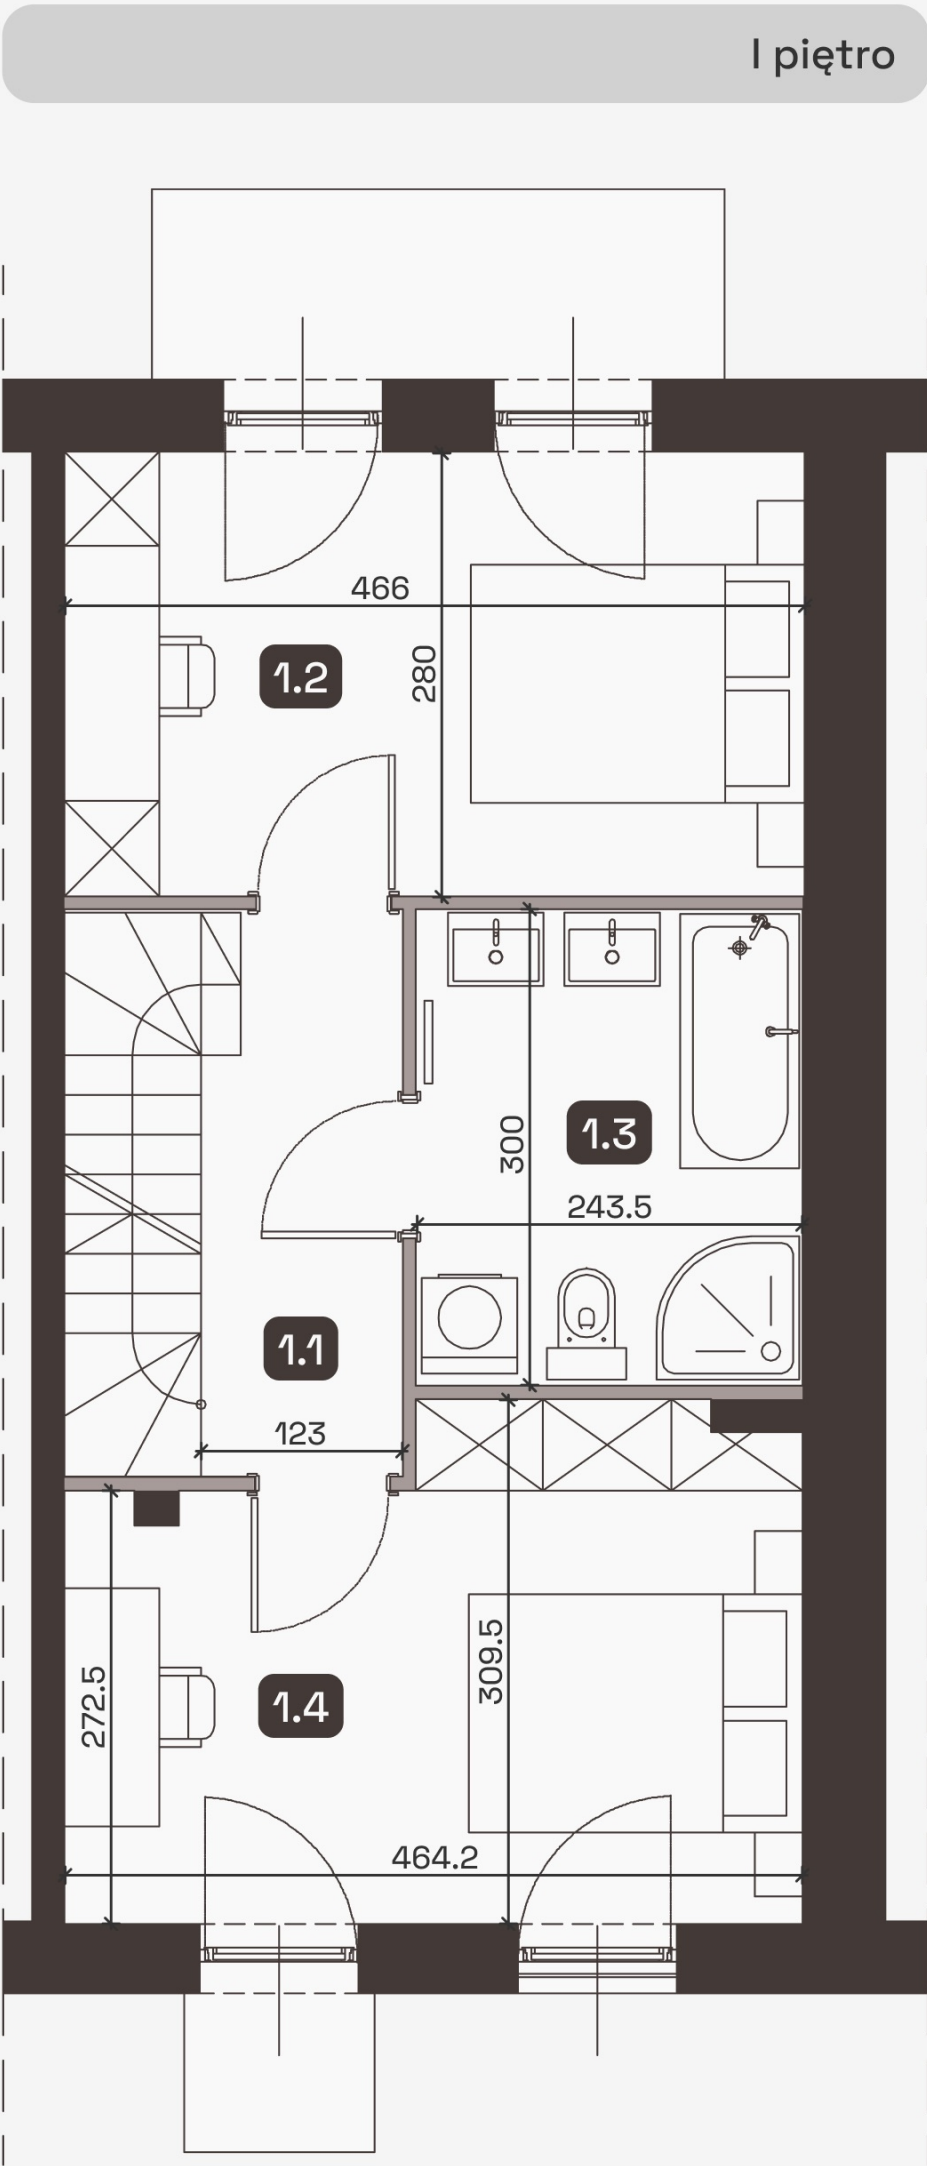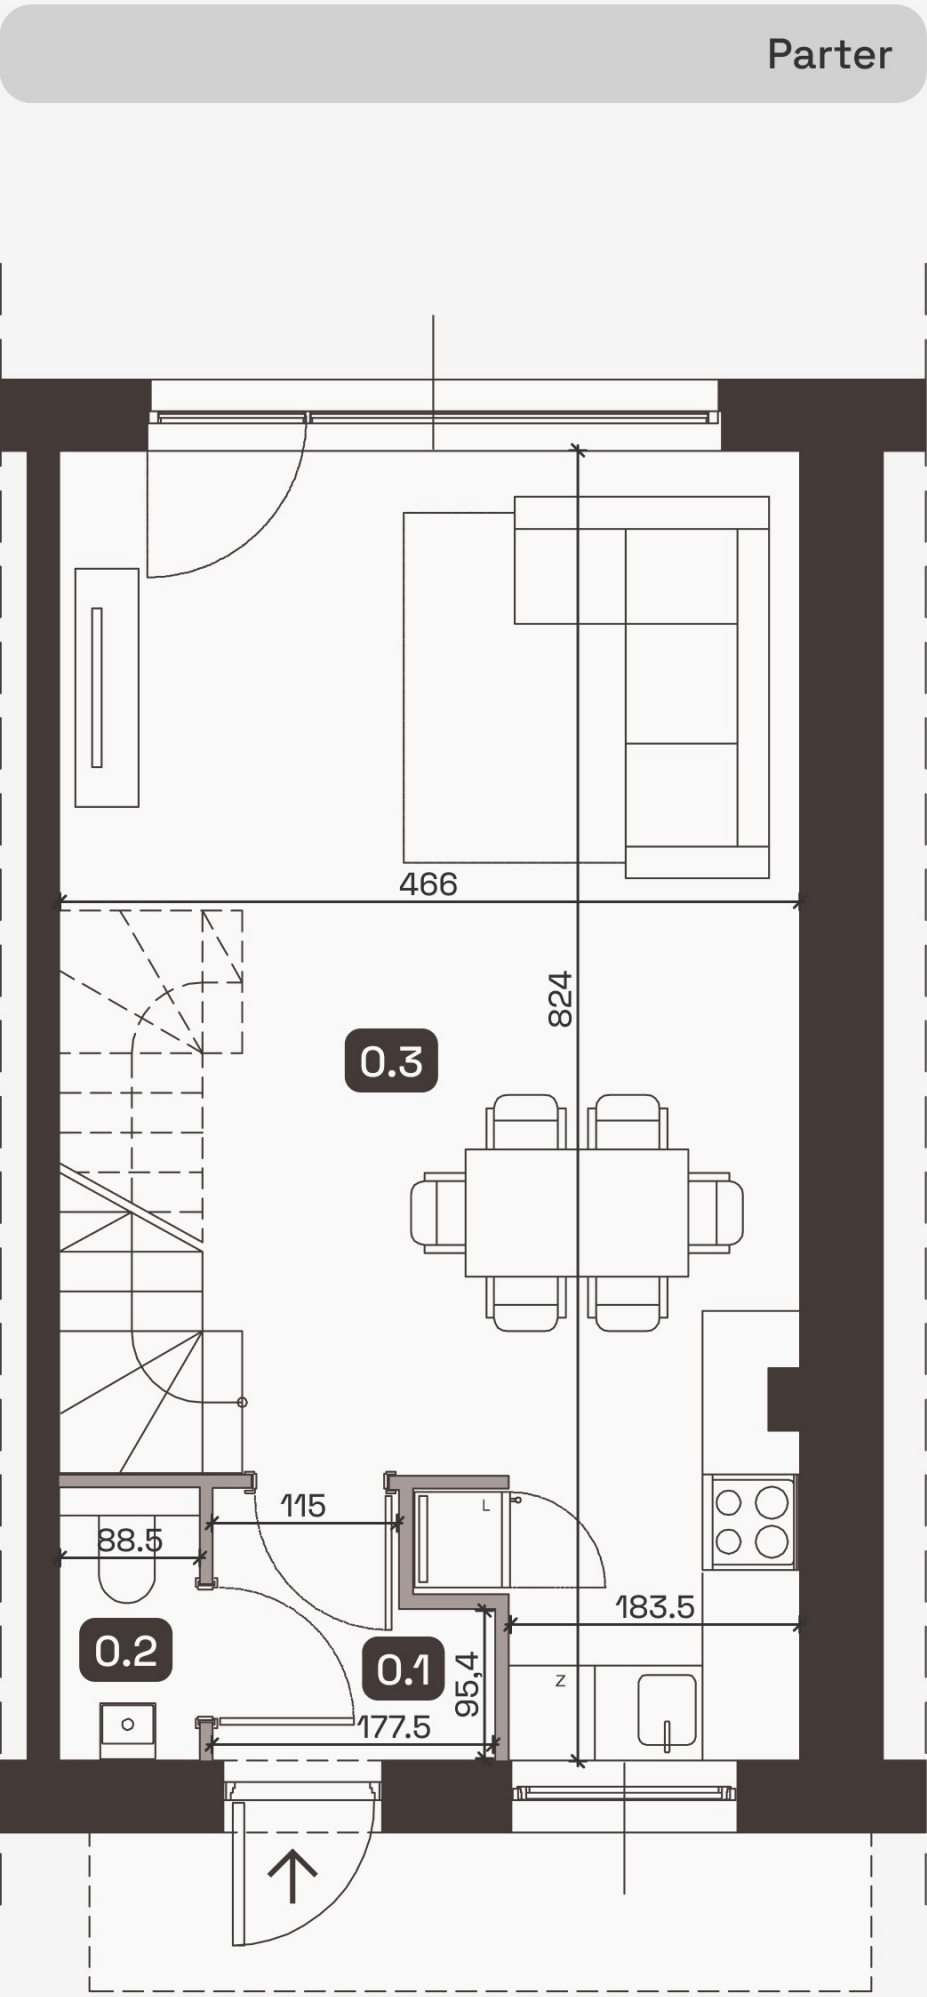

ul. Podmiłów 6
Kraków

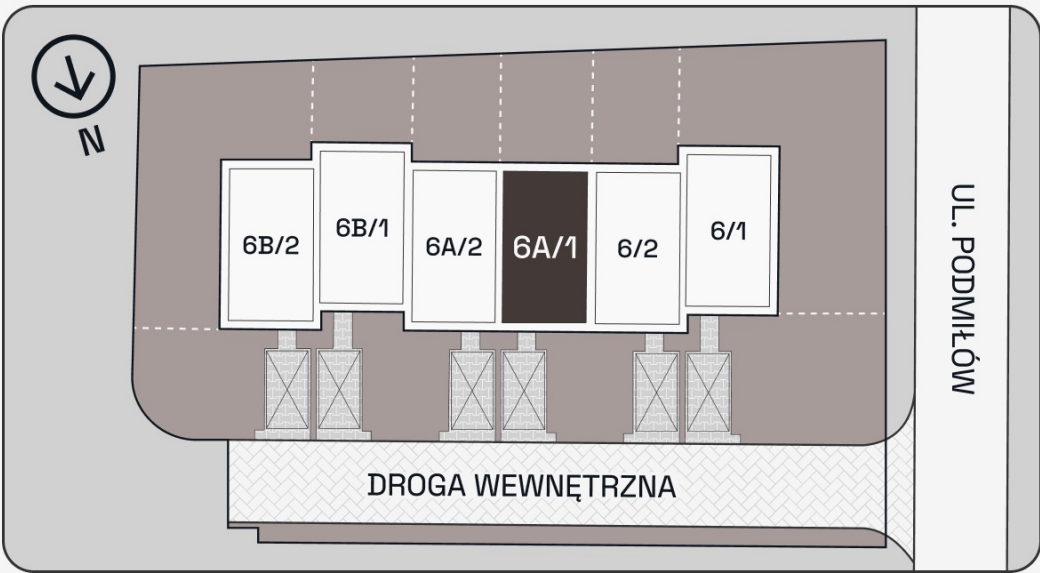

→ Skontaktuj się
tel. +48 606 935 866
mail kontakt@podmilow6.pl

www.podmilow6.pl

Legenda

Ściany nośne
Ściany działowe

Przedstawiona aranżacja lokalu jest przykładowa, rysunki w tym zakresie mają charakter informacyjny i nie stanowią oferty w rozumieniu przepisów Kodeksu Cywilnego.