




PODMIŁÓW 6

Nr budynku
→ 6A/2


Powierzchnia użytkowa
112,83 m²

Powierzchnia działki
56,58 m²

Zestawienie powierzchni		
Parter		
0.1	Wiatrołap	2,55 m ²
0.2	W.C.	1,51 m ²
0.3	Pokój z aneksem kuchennym	33,68 m ²
I piętro		
1.1	Komunikacja	7,55 m ²
1.2	Pokój	13,12 m ²
1.3	Łazienka	7,20 m ²
1.4	Pokój	13,86 m ²
II Piętro		
2.1	Przedpokój	4,24 m ²
2.2	Pokój	12,35 m ²
2.3	Łazienka	3,99 m ²
2.4	Pomieszczenie techniczne	0,97 m ²
2.5	Pokój	11,81 m ²
Razem		112,83 m ²
Działka		56,58 m ²

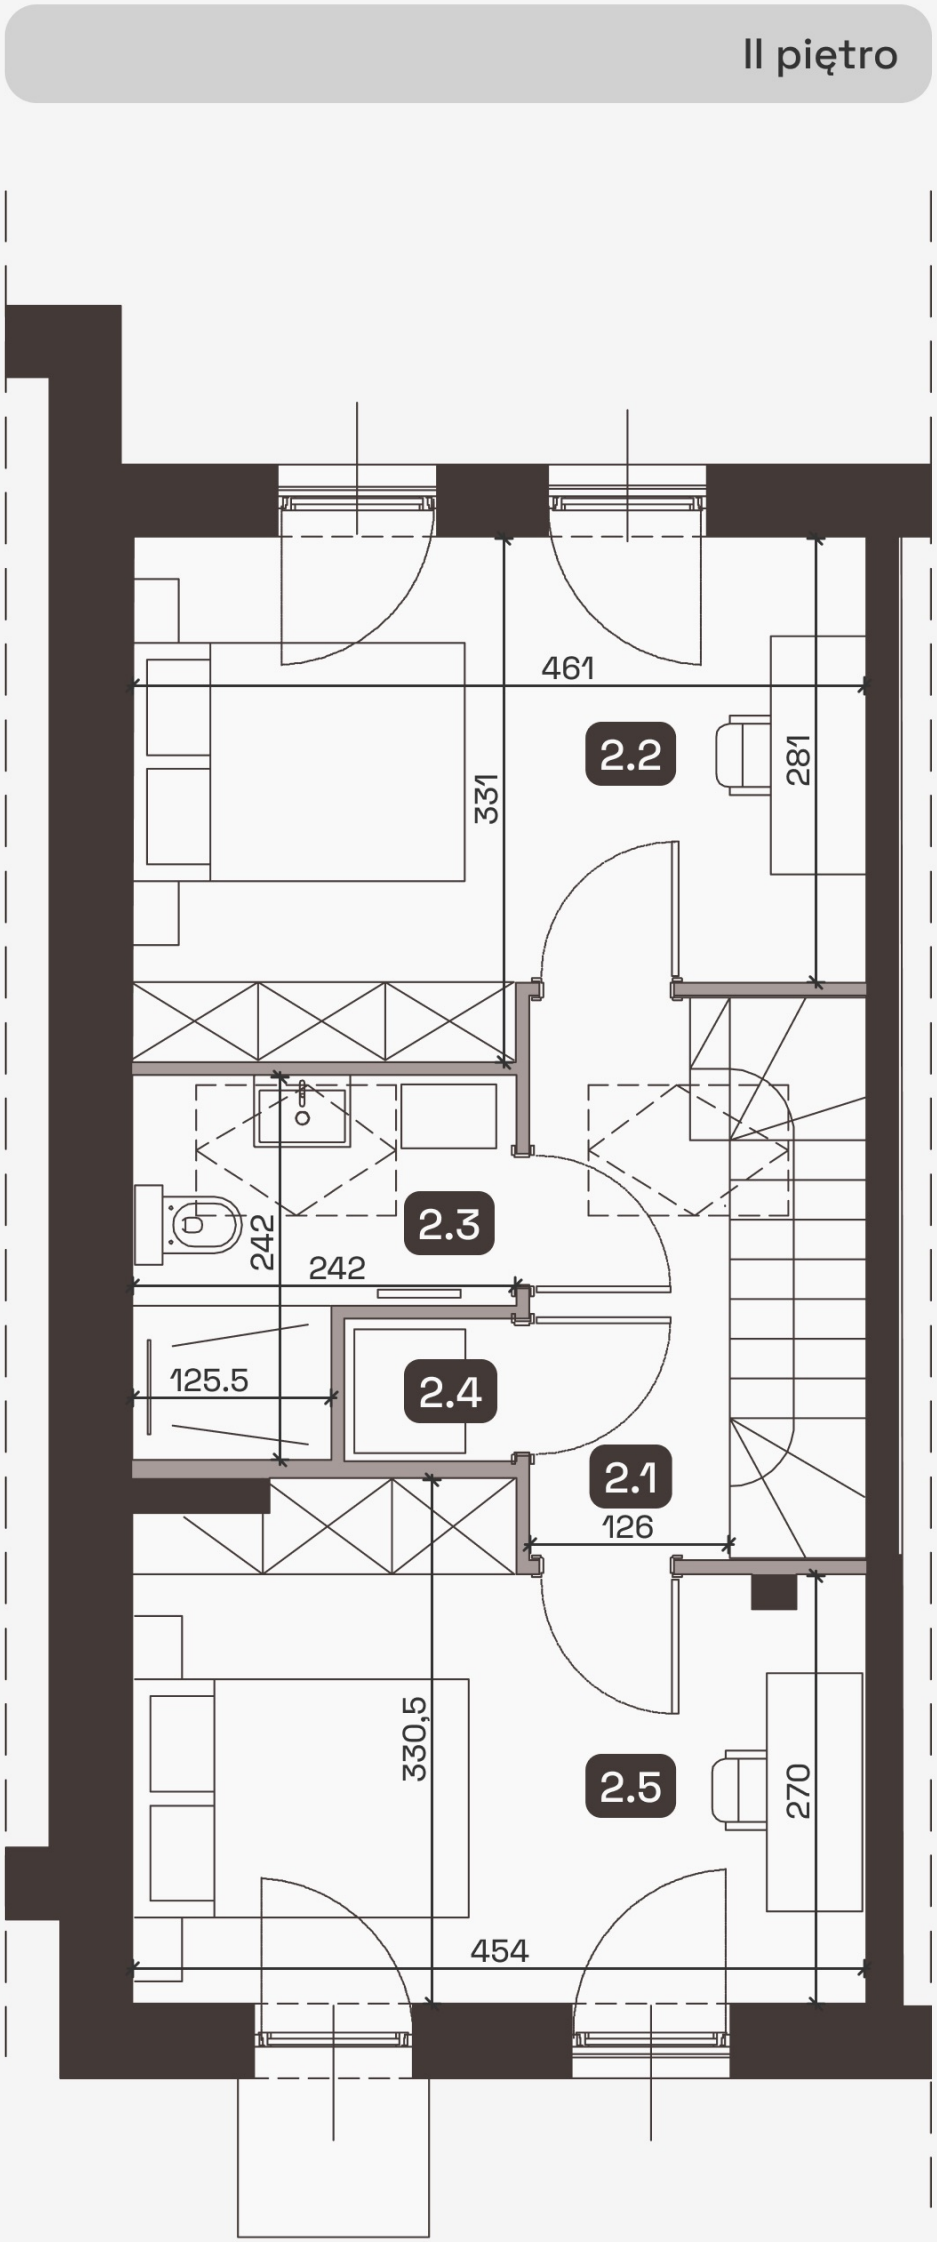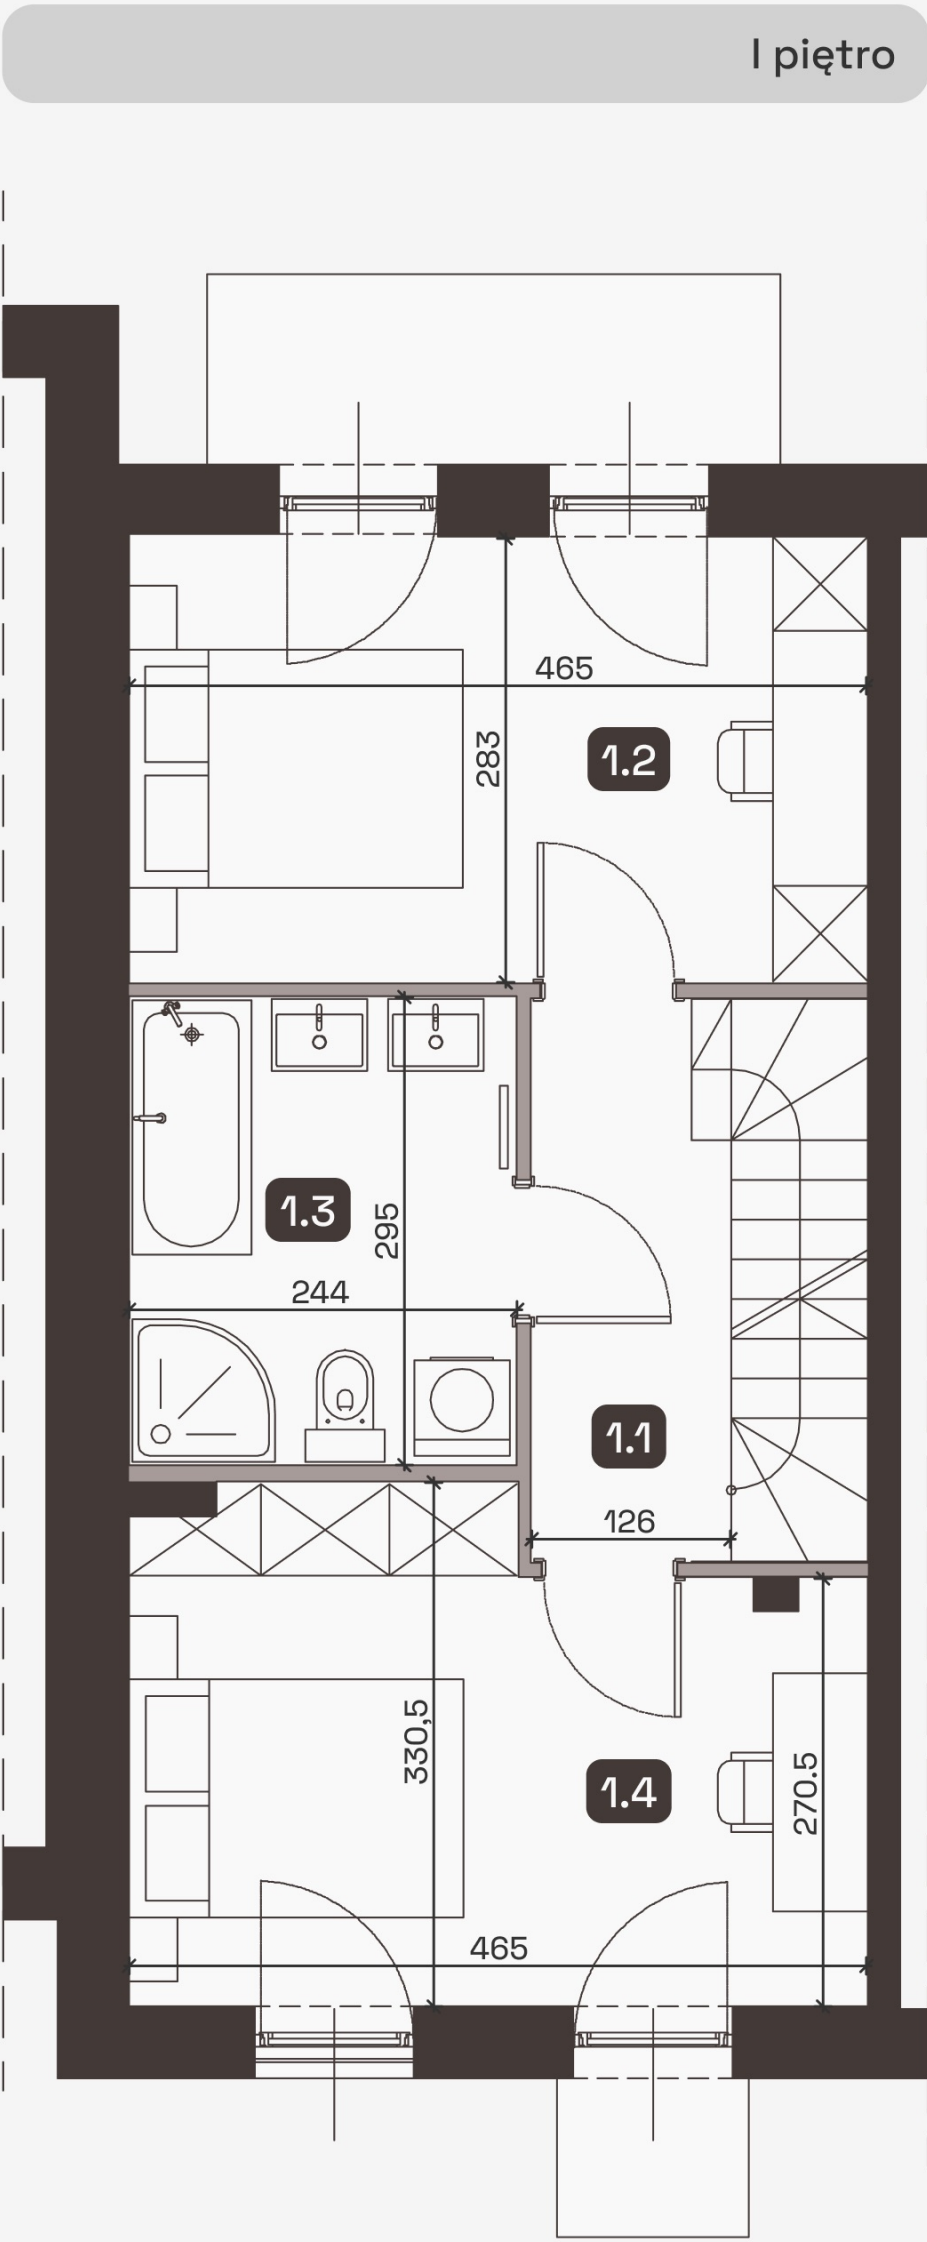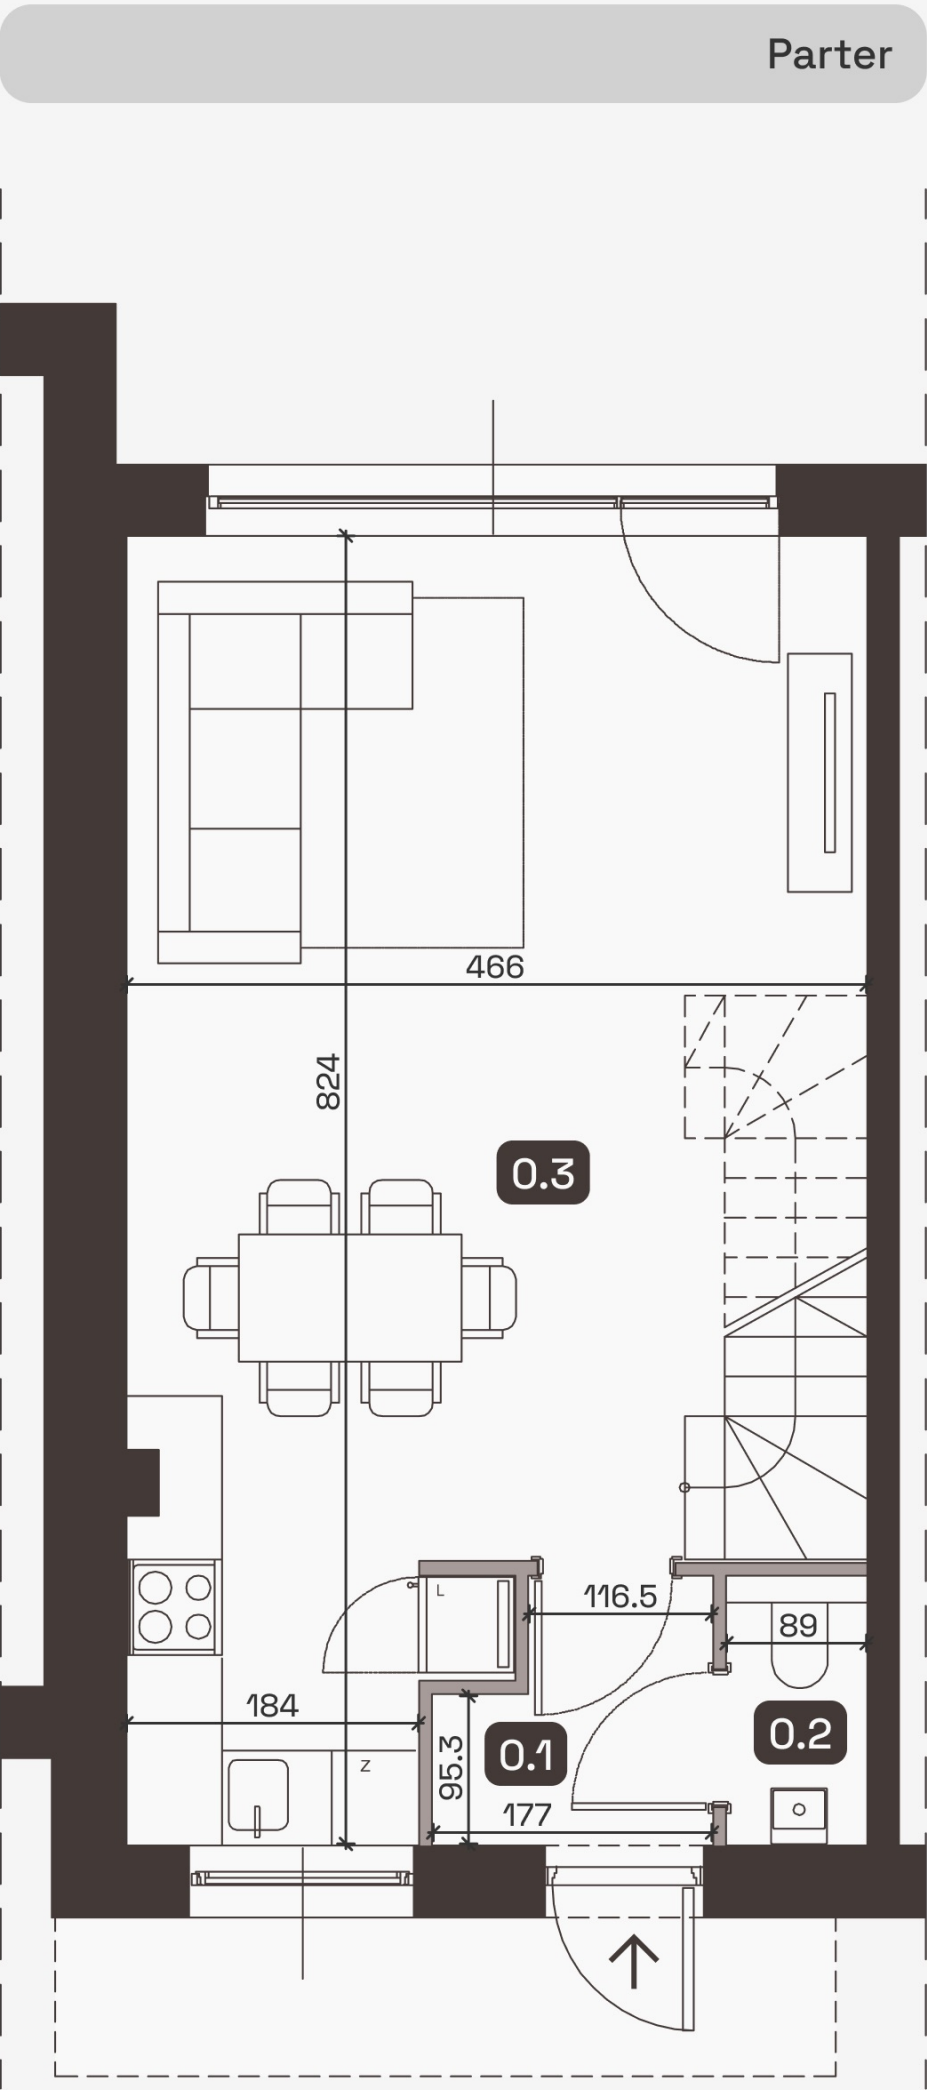

ul. Podmiłów 6
Kraków

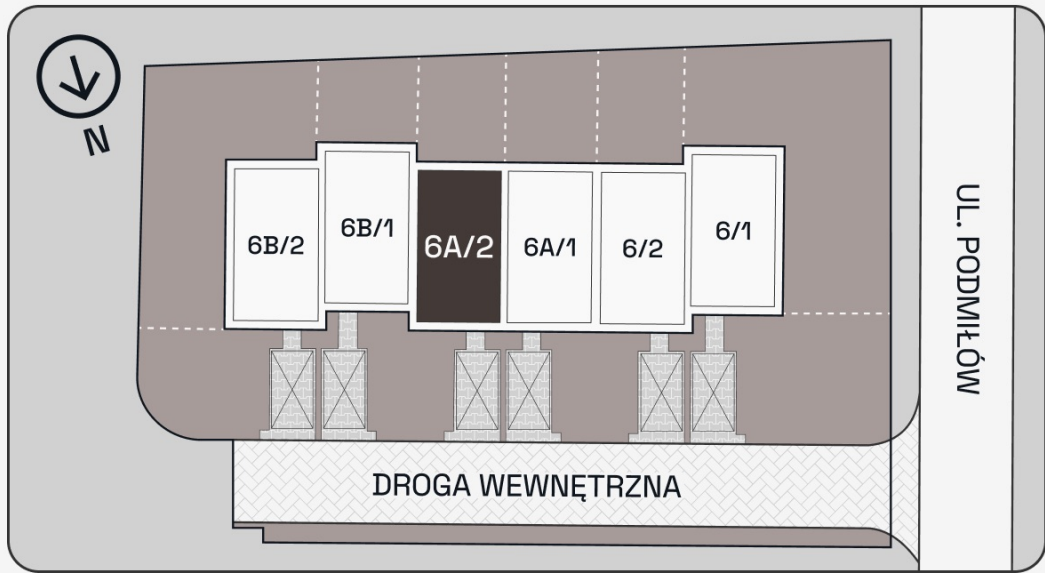

→ Skontaktuj się

tel. +48 606 935 866
mail kontakt@podmilow6.pl


www.podmilow6.pl

Legenda

Ściany nośne



Ściany działowe

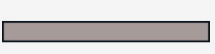

Przedstawiona aranżacja lokalu jest przykładowa, rysunki w tym zakresie mają charakter informacyjny i nie stanowią oferty w rozumieniu przepisów Kodeksu Cywilnego.