

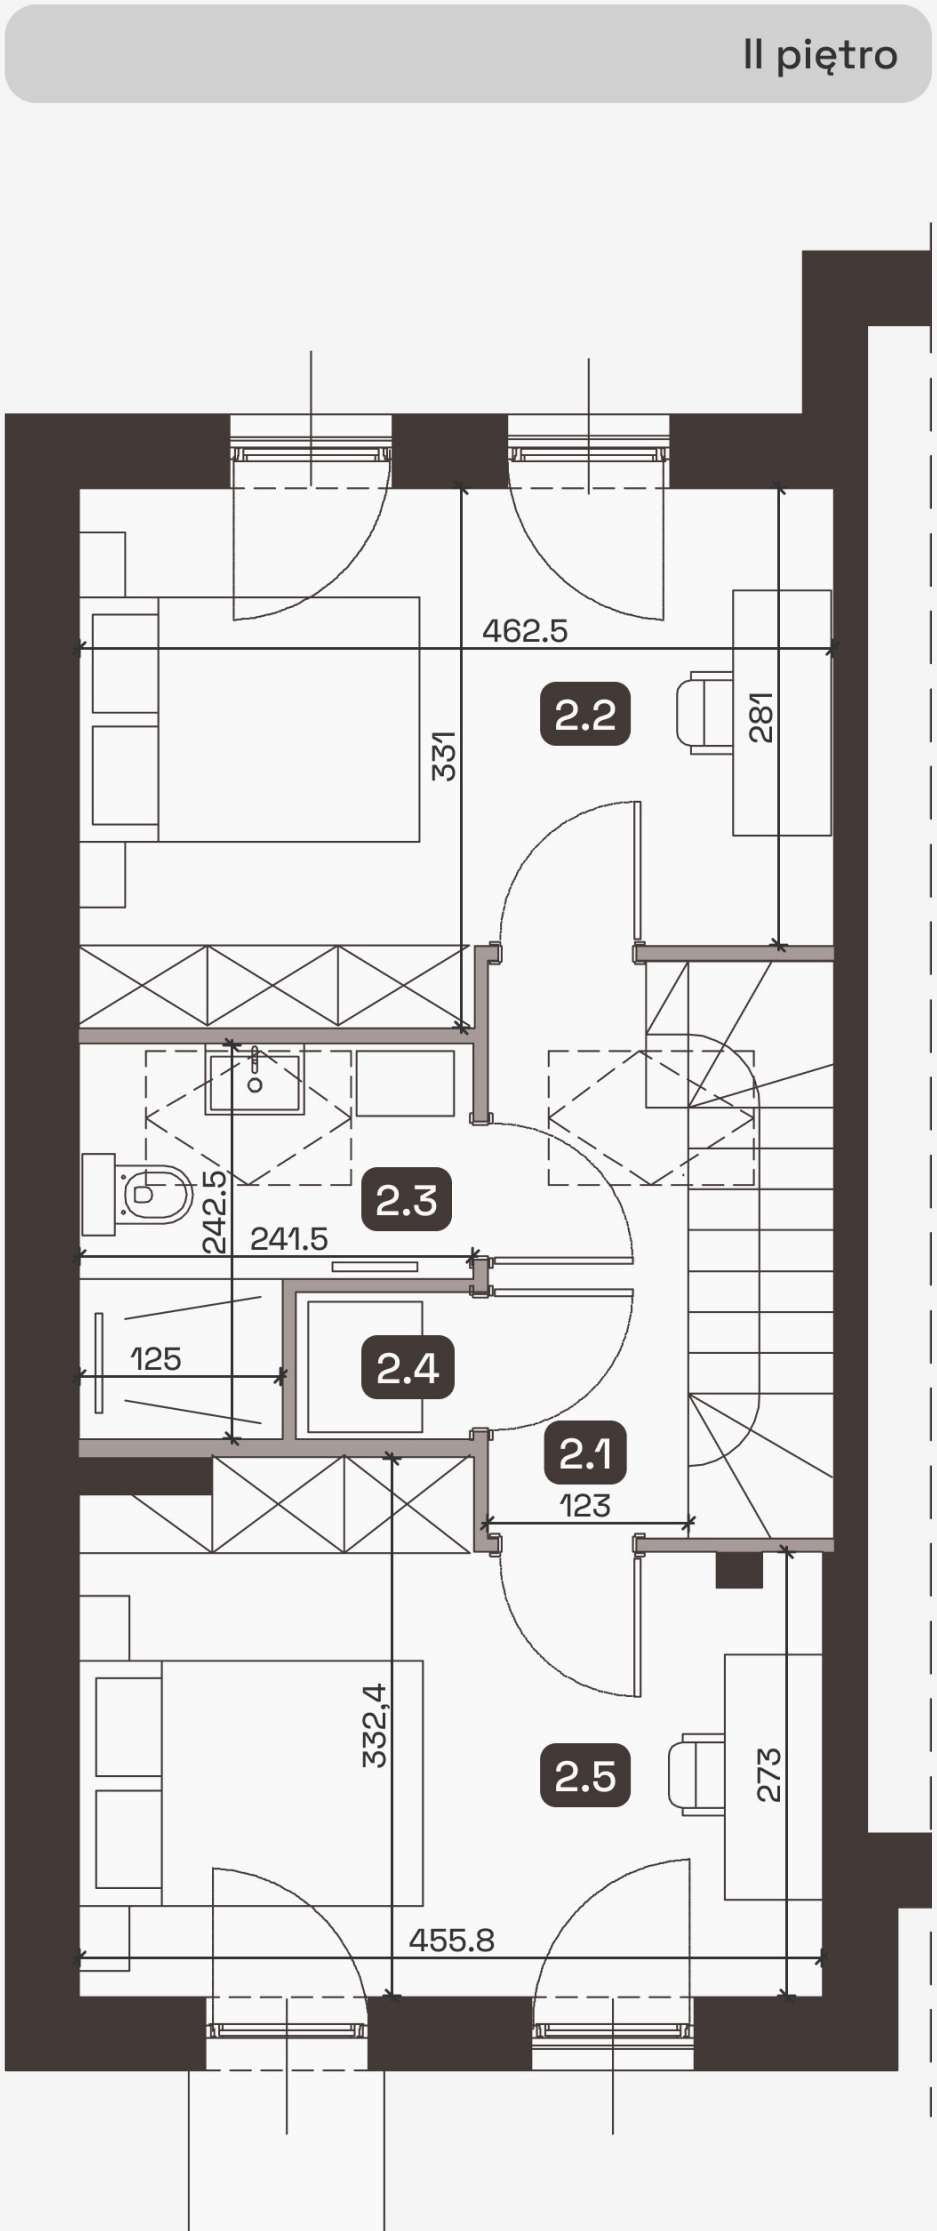
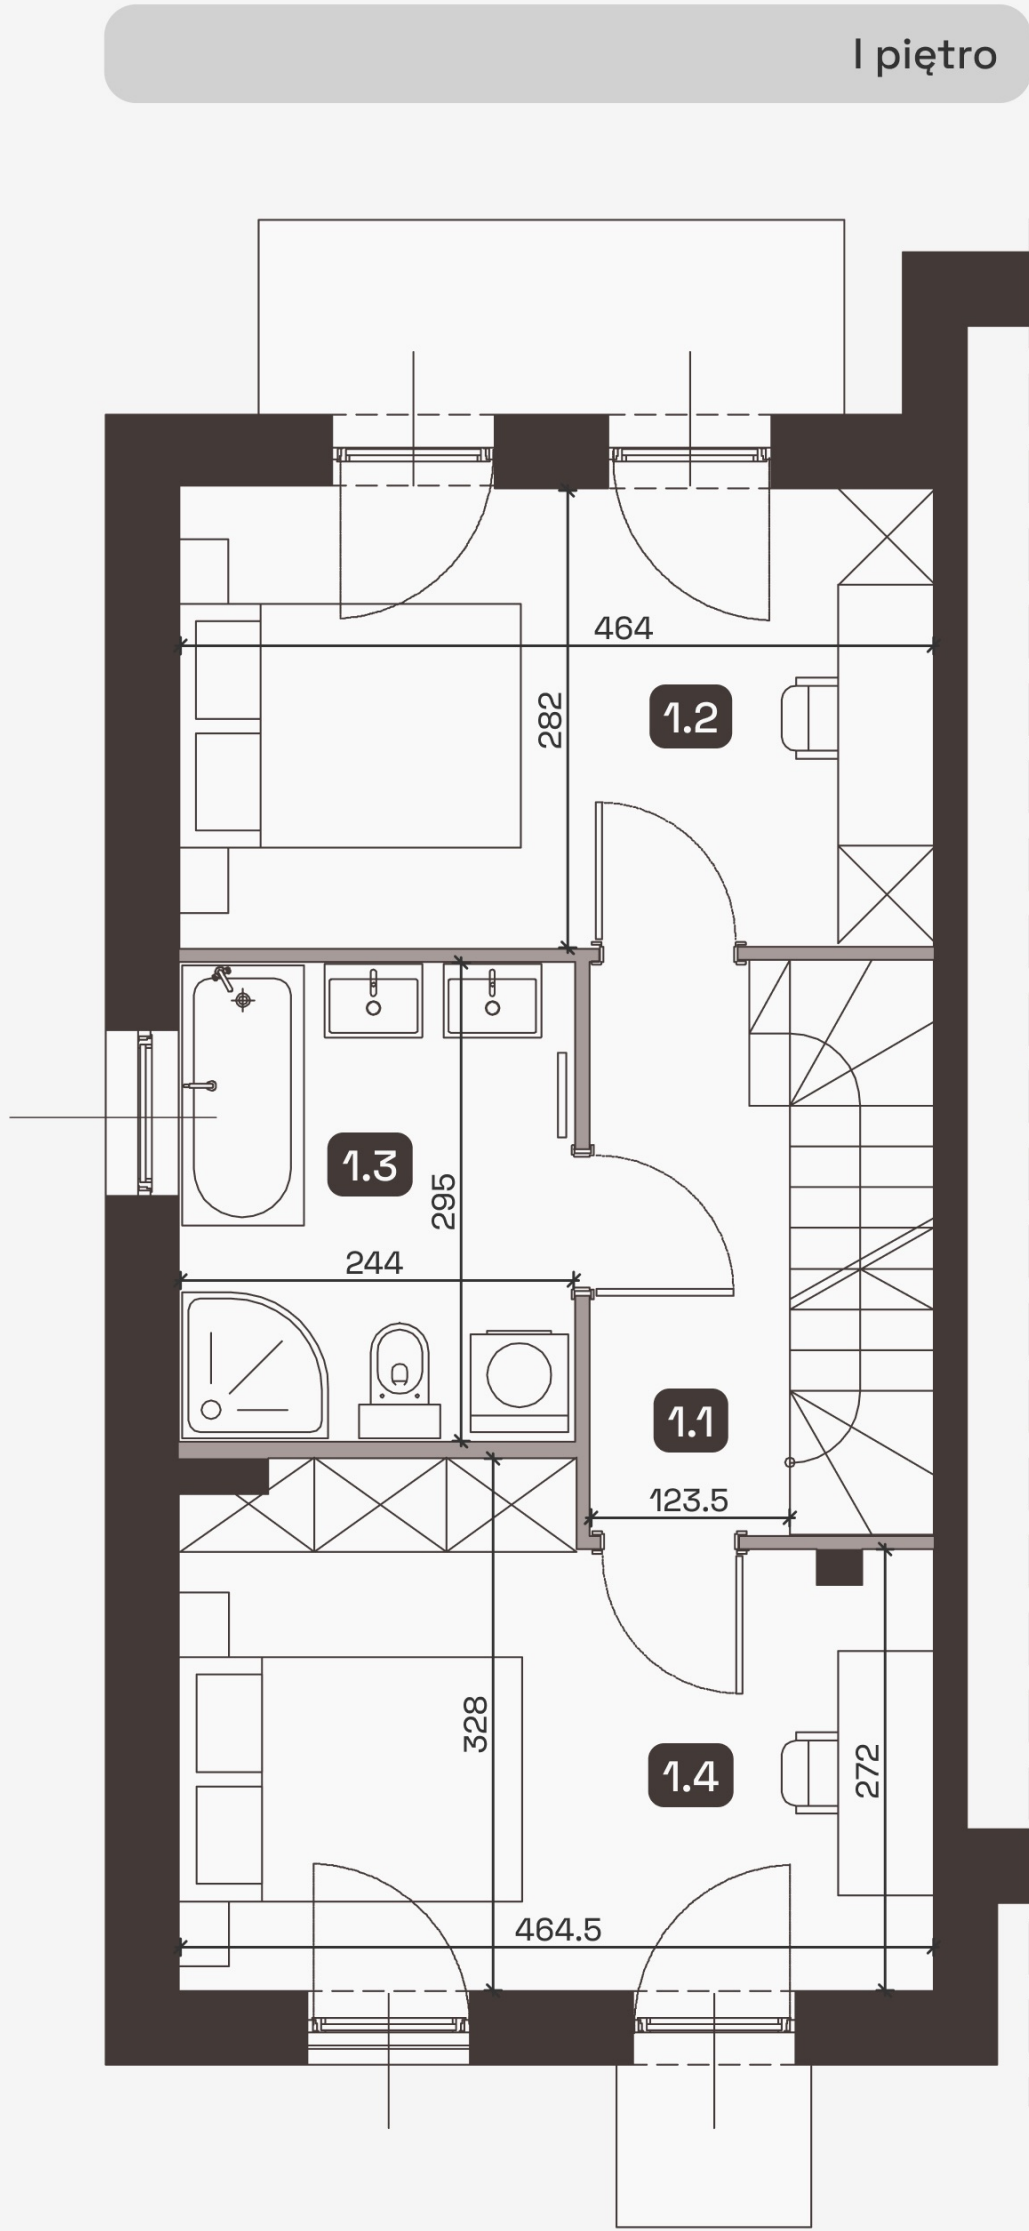


Zestawienie powierzchni		
Parter		
0.1	Wiatrołap	2,58 m ²
0.2	W.C.	1,50 m ²
0.3	Pokój z aneksem kuchennym	33,46 m ²
I piętro		
1.1	Komunikacja	7,48 m ²
1.2	Pokój	13,15 m ²
1.3	Łazienka	7,19 m ²
1.4	Pokój	13,82 m ²
II Piętro		
2.1	Przedpokój	4,12 m ²
2.2	Pokój	12,45 m ²
2.3	Łazienka	4,02 m ²
2.4	Pomieszczenie techniczne	0,97 m ²
2.5	Pokój	12,11 m ²
Razem		112,85 m ²
Działka		146,03 m ²

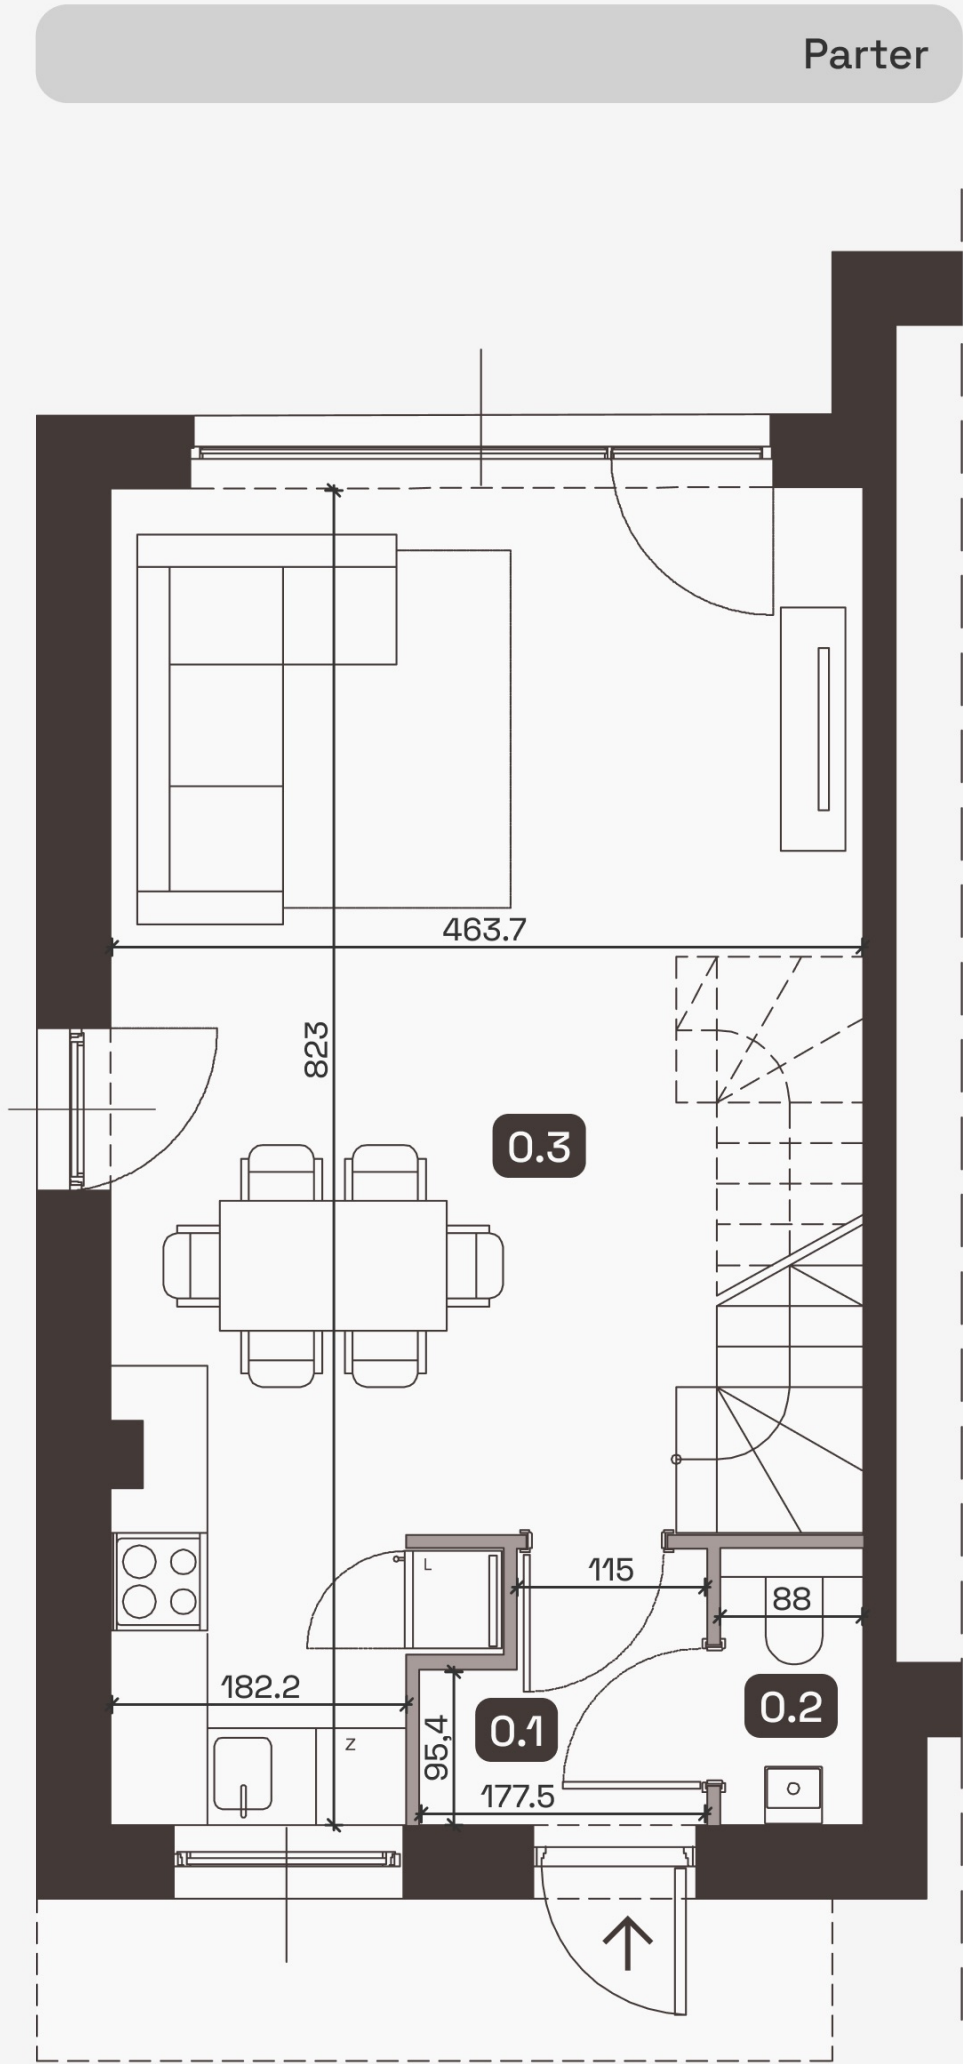

ul. Podmiłów 6
Kraków

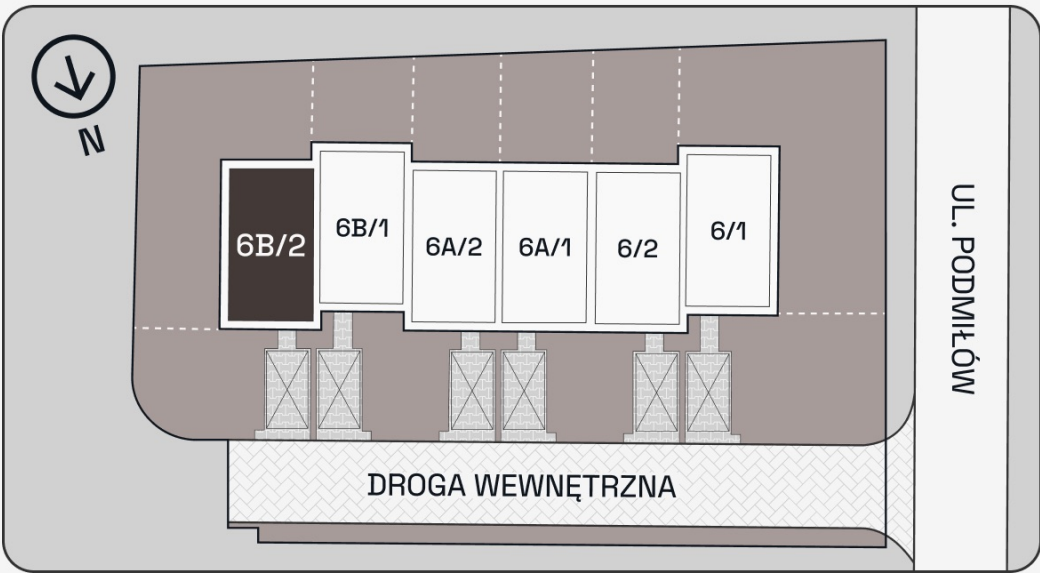

→ Skontaktuj się

tel. +48 606 935 866

mail kontakt@podmilow6.pl

www.podmilow6.pl

Legenda

Ściany nośne

Ściany działowe

Przedstawiona aranżacja lokalu jest przykładowa, rysunki w tym zakresie mają charakter informacyjny i nie stanowią oferty w rozumieniu przepisów Kodeksu Cywilnego.